


Экспликация помещений		
№	Наименование	S (кв.м)
101	Прихожая	14,2
102	Холл	12,8
103	Санузел	1,5
104	Постирочная	4,4
105	Душевая	5,5
106	Санузел	2,4
107	Сауна	8,0
108	Веранда	19,2
109	Кладовая	9,7
110	Прихожая - 2	4,0
111	Санузел	4,2
112	Кухня	7,5
113	Спальня	17,7
114	Кухня-столовая	33,5
115	Гостиная	3,0
115	Гостиная	31,3
116	Коридор -холл	16,3
117	Котельня	13,2
118	Парадный вход	9,5
119	Парадный вход-2	5,7
120	Терраса	38,5
		262,1 м2

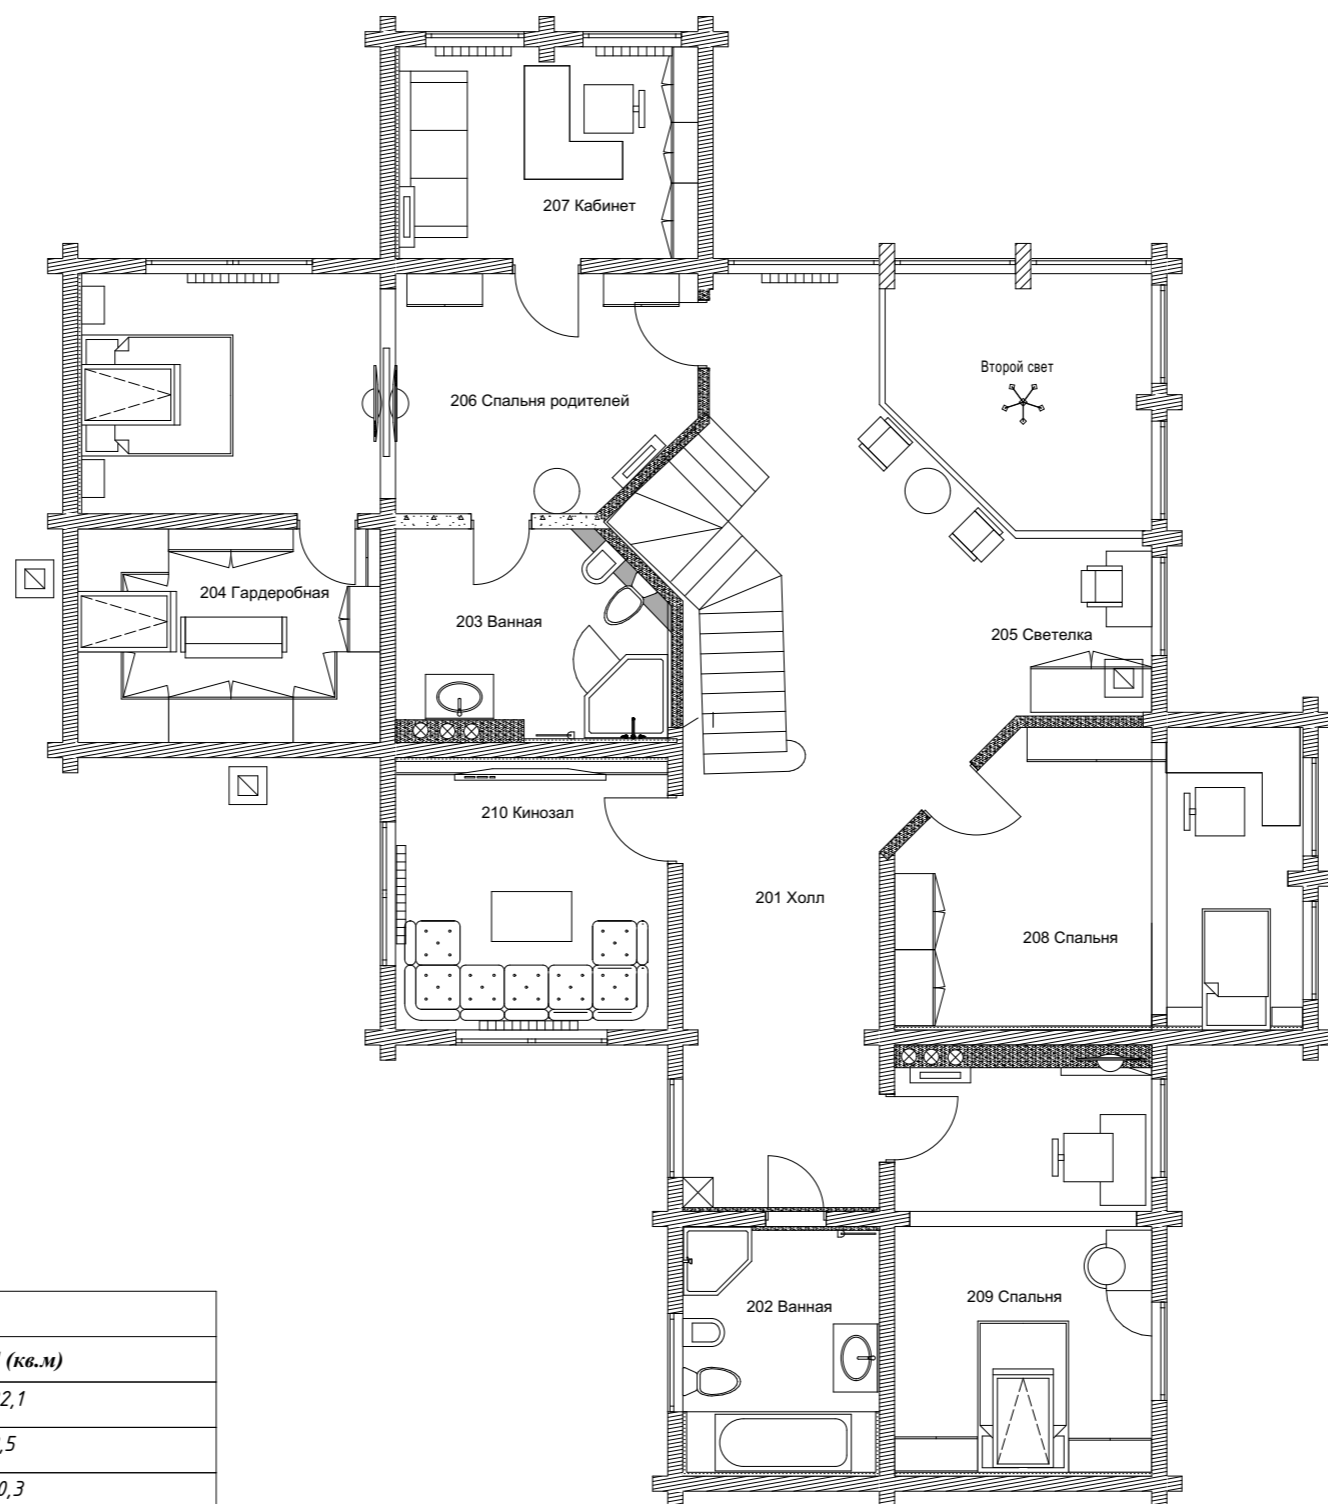

Экспликация помещений		
№	Наименование	S (кв.м)
201	Холл	32,1
202	Ванная	8,5
203	Ванная	10,3
204	Гардеробная	11,3
205	Светелка	3,5
206	Спальня род	25,2
207	Кабинет	11,2
208	Спальня	20,0
209	Спальня	19,3
210	Кинозал	13,0
	Итого	154,4 м2