


Экспликация помещений цокольного этажа:


1. Холл- бильярдная - 68.5
 2. Санузел - 7
 3. Тренажерная - 27,5
 4. Домашний кинотеатр - 24,84
 5. Спа зона - 46, 54
 6. Погреб -11
 7. Постирочная - 20, 42
- Итого - 205, 94 кв.м.

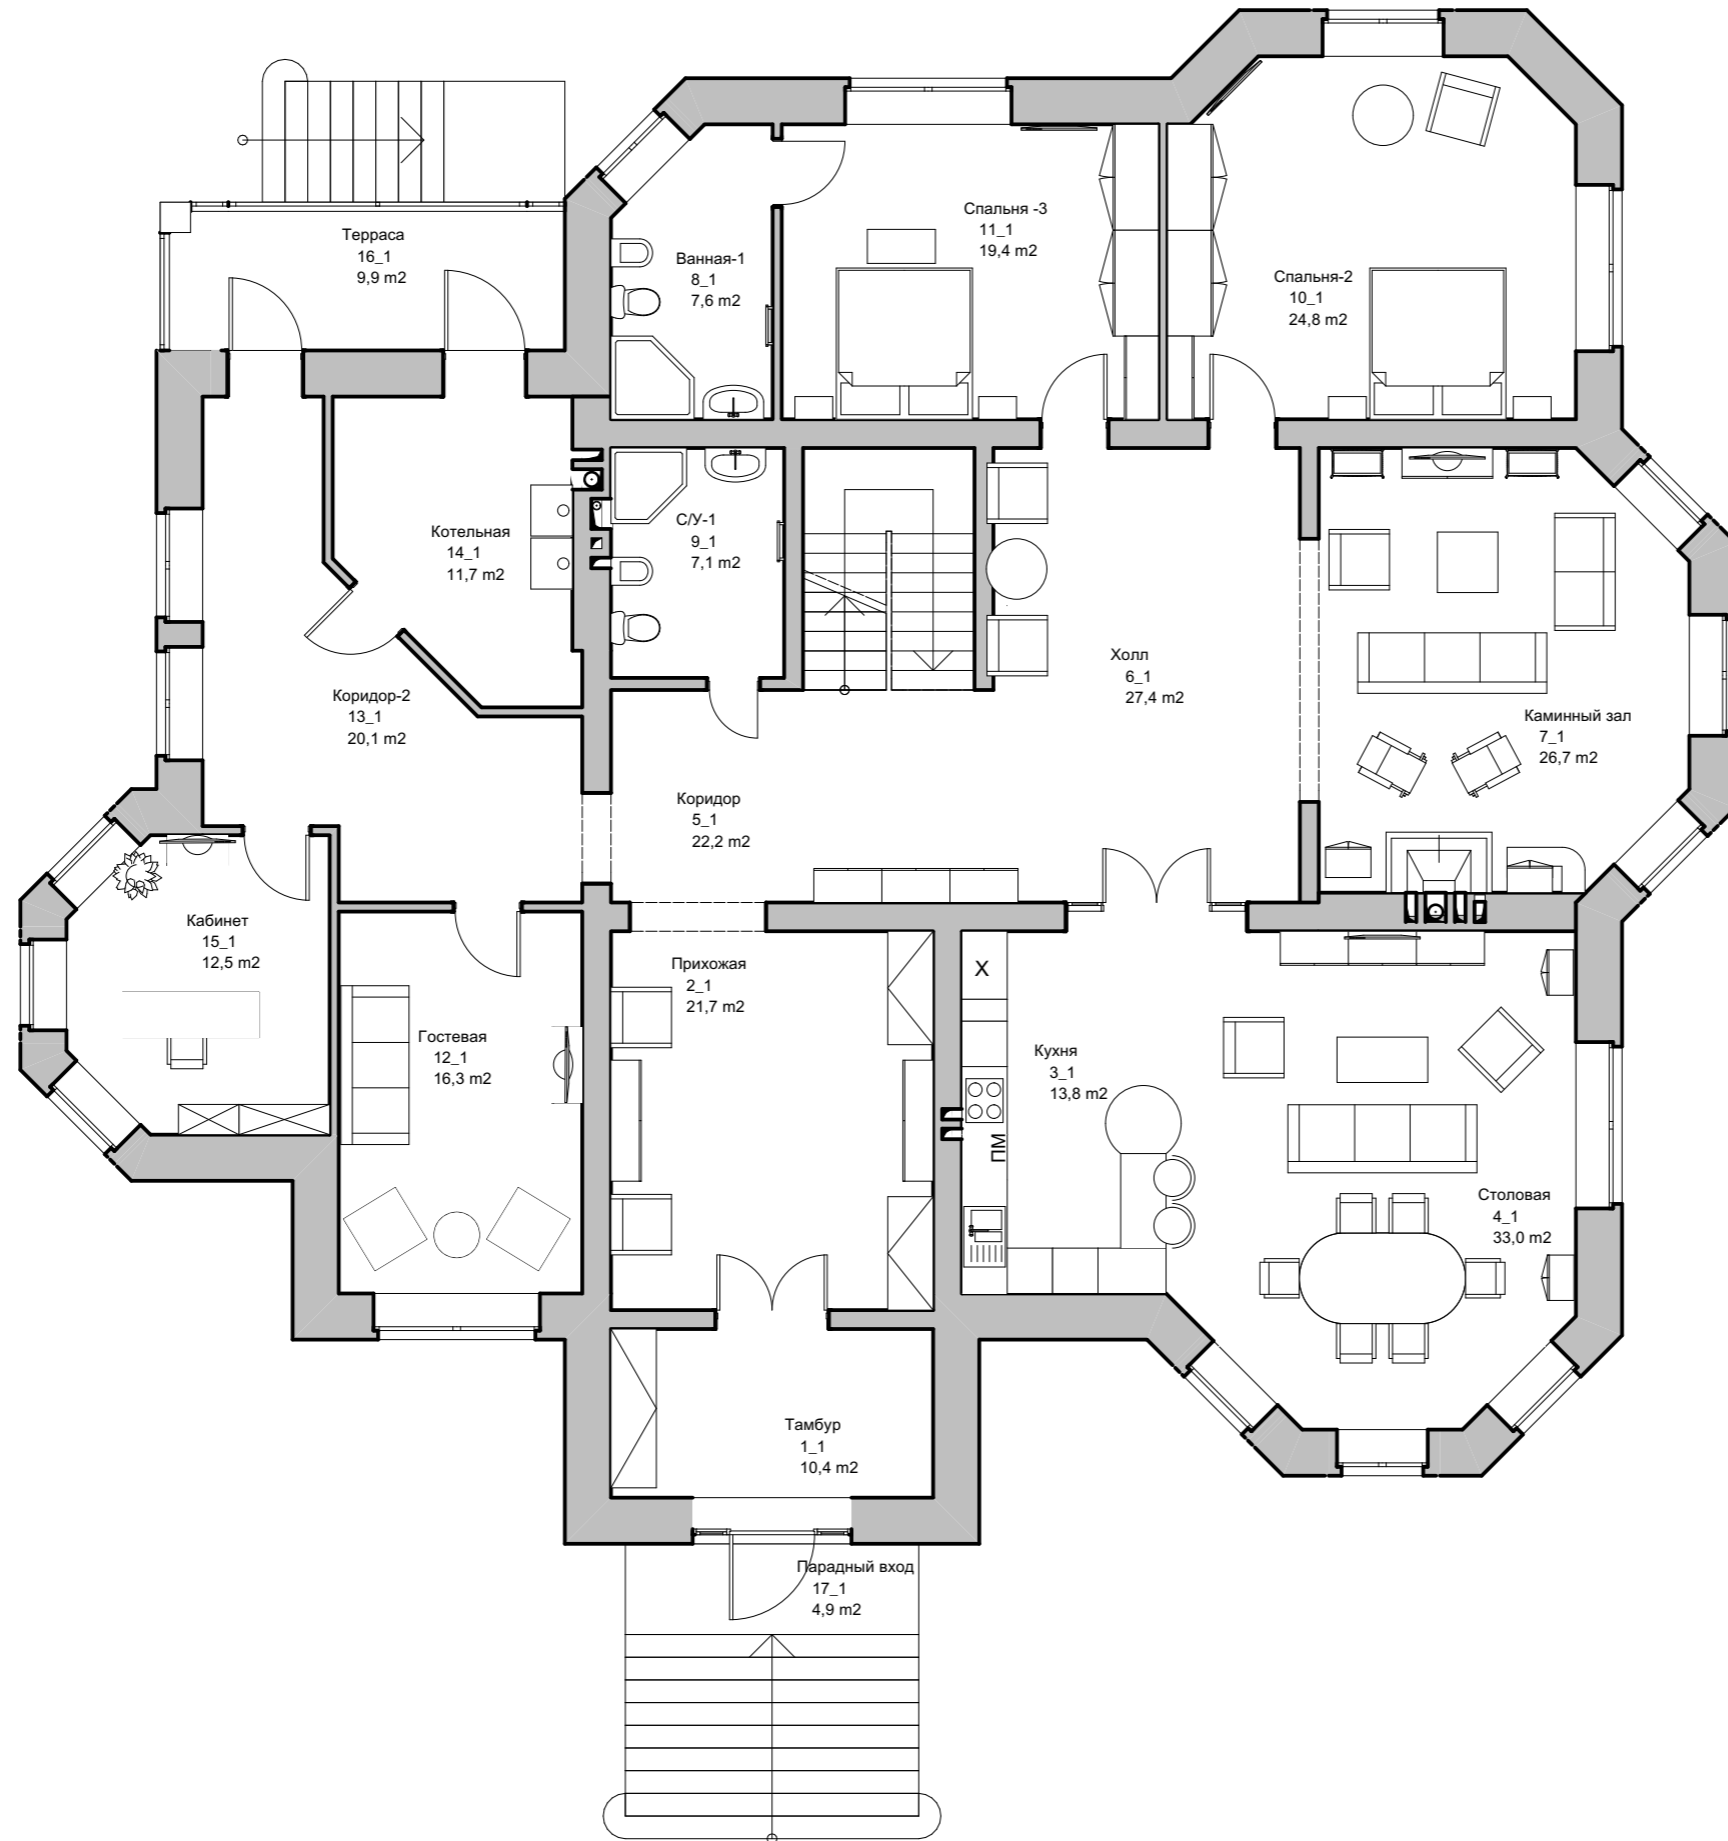

Экспликация помещений 1 этажа:

- 1. Тамбур - 10,4
- 2. Прихожая - 21,7
- 3. Кухня - 13,6
- 4. Каминный зал - 33,61
- 5. Коридор+ лестница - 22,2
- 6. Холл - 27,4
- 7. Спальня -1 - 27,2
- 8. Ванная - 7,78
- 9. Санузел - 7,06
- 10. Спальня -2 - 24,84
- 11. Спальня -3 - 19,64
- 12. Гостевая - 16,26
- 13. Коридор - 2 - 20,56
- 14. Котельная - 11,72
- 15. Кабинет - 12,55
- 16. Терраса - 10,28
- 17. Парадный вход - 4,9

Итого - 282,88 кв.м.

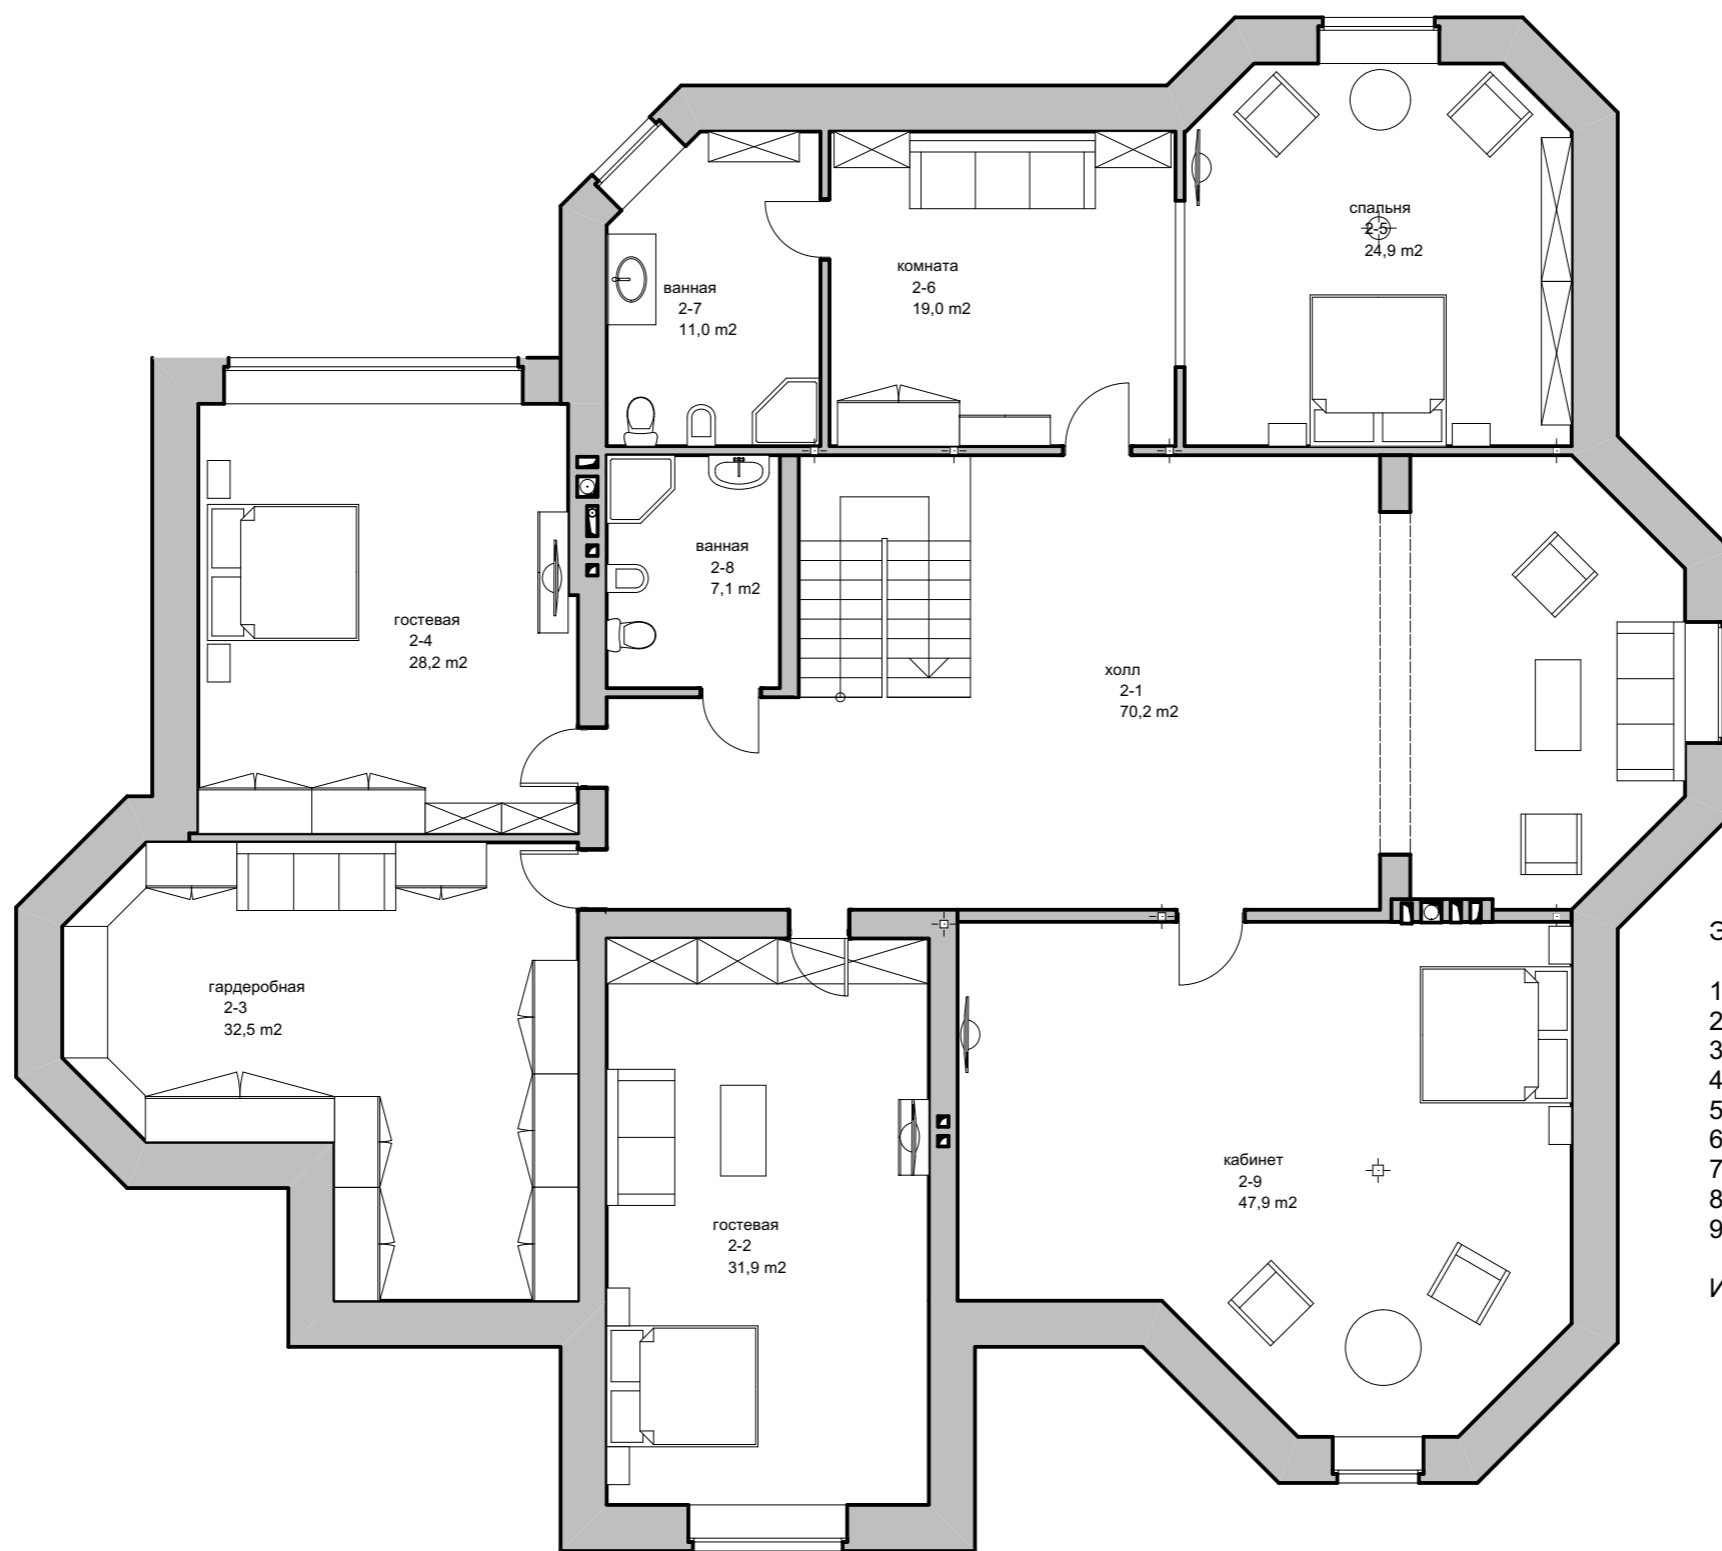

Экспликация помещений 2 этажа:

1. Холл - 70,17
2. Гостевая - 31,91
3. Гардеробная - 32,54
4. Гостевая - 28,18
5. Гостевая спальня - 24,95
6. Комната - 29,0
7. Ванная - 11,0
8. Ванная - 7,05
9. Кабинет - 47,9

Итого - 272,74 кв.м.