



Экспликация помещений

Имя помещения	Наименование	S (кв.м)
гардероб 1-3а	1-3а	2,9
гостевая/кабинет 1-6	1-6	15,6
гостиная 1-4	1-4	24,3
кухня+столовая 1-5	1-5	35,0
лестница 1-3	1-3	9,0
прихожая 1-1	1-1	7,7
с/у 1-7	1-7	4,8
топочная+хоз.помещ. 1-8	1-8	17,5
холл 1-2	1-2	20,8
		137,6 м ²

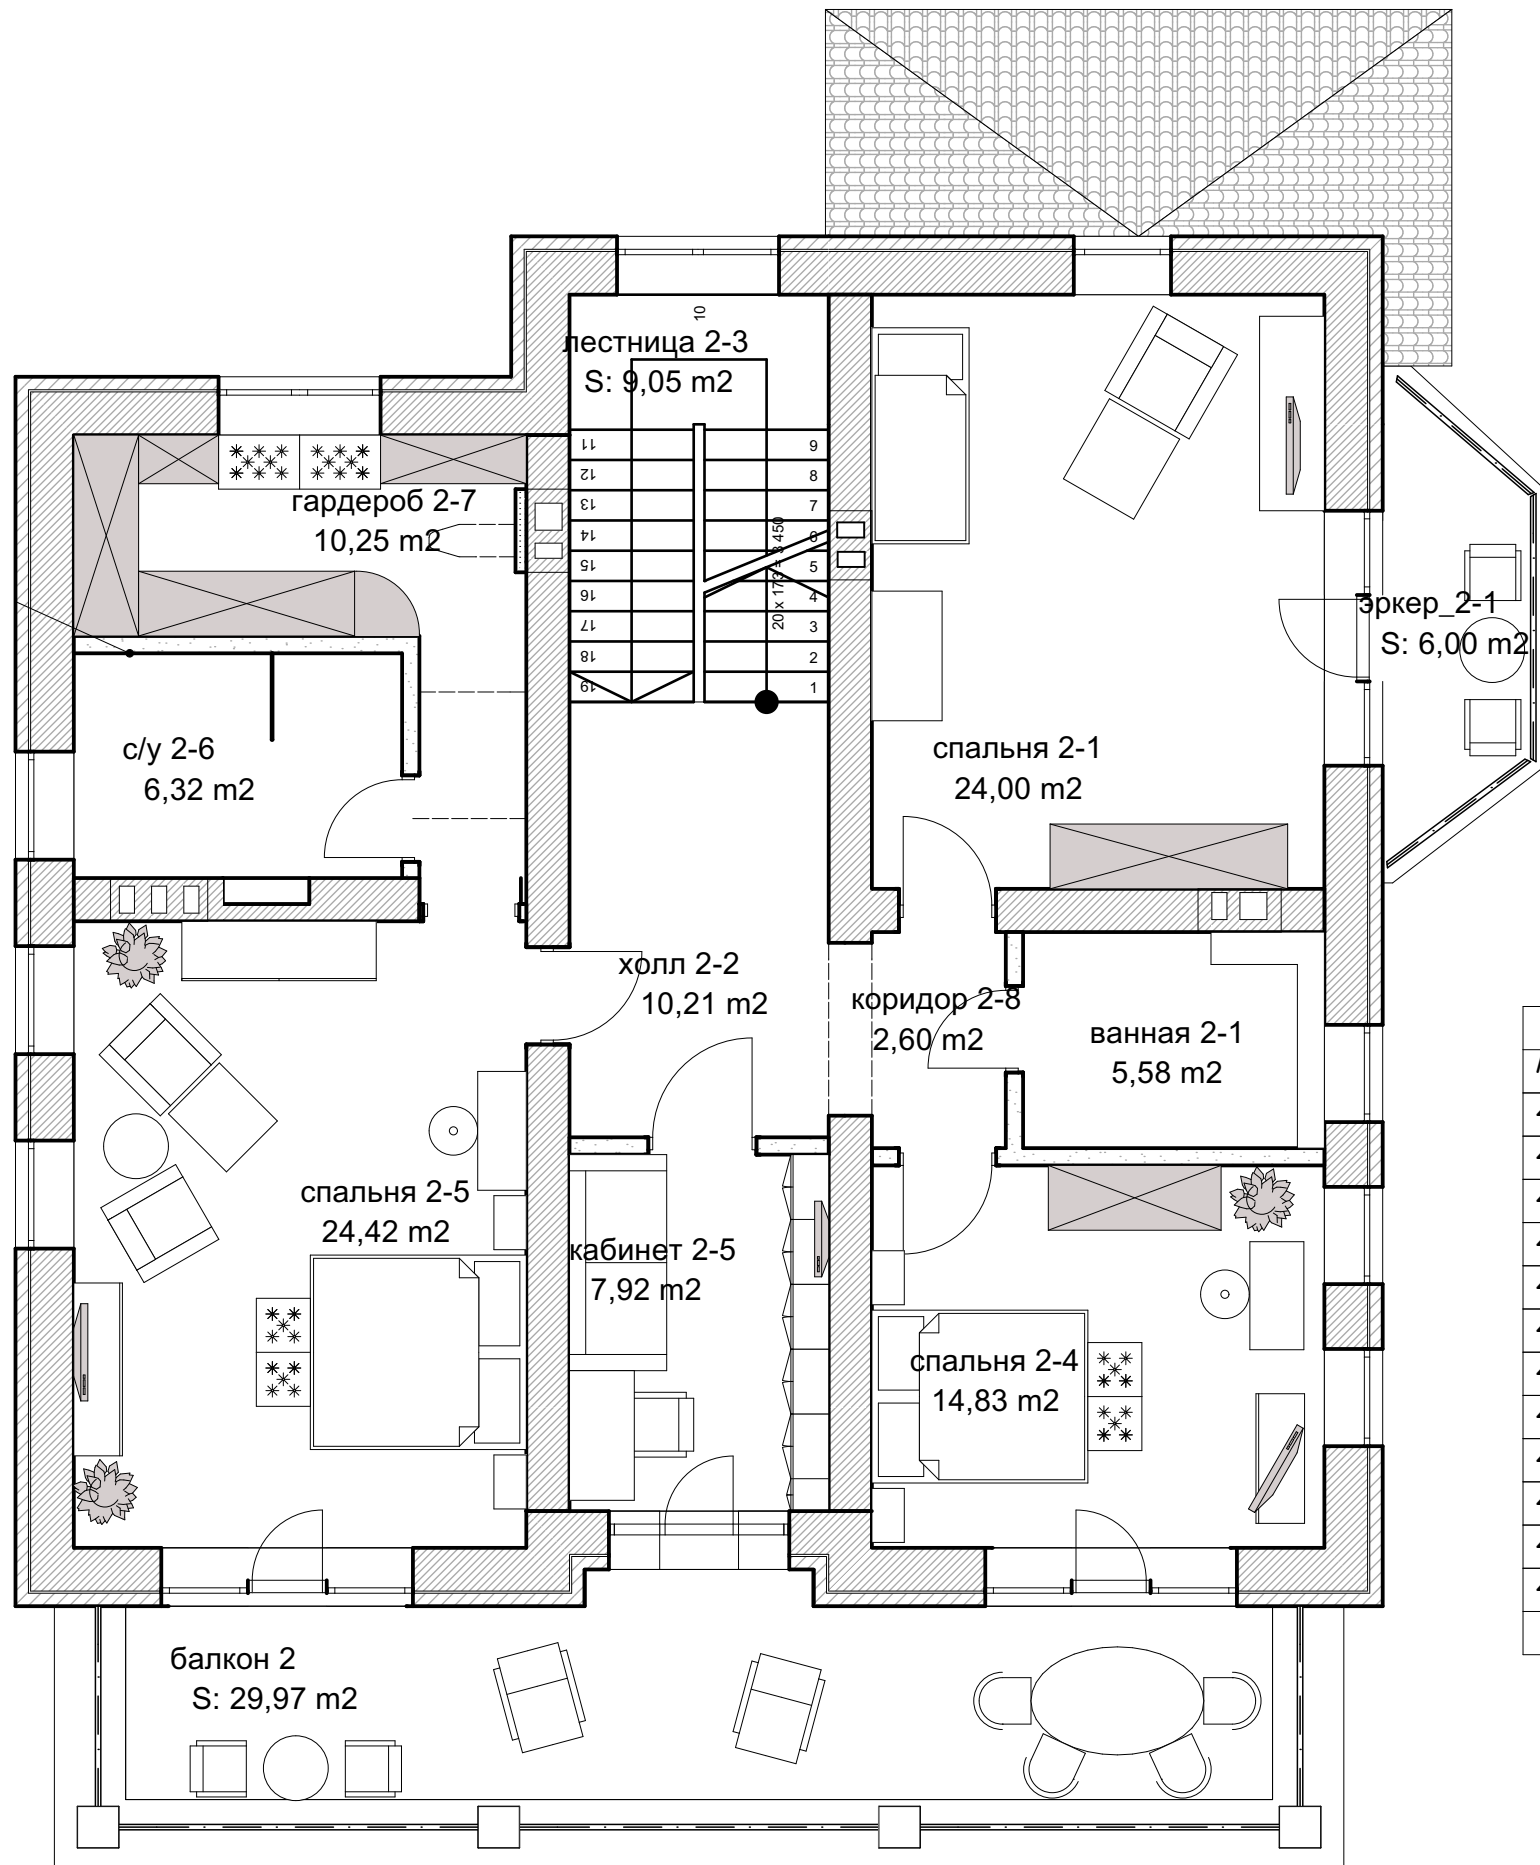

Экспликация помещений 2 этаж

№№	Название	S (кв.м)
2-1	ванная 2-1	5,6
2-1	спальня 2-1	24,0
2-1	эркер_2-1	6,1
2-2	балкон 2	29,4
2-2	холл 2-2	10,2
2-3	лестница 2-3	9,0
2-4	спальня 2-4	14,8
2-5	кабинет 2-5	7,9
2-5	спальня 2-5	24,4
2-6	с/у 2-6	6,3
2-7	гардероб 2-7	10,2
2-8	коридор 2-8	2,6
		150,5 :

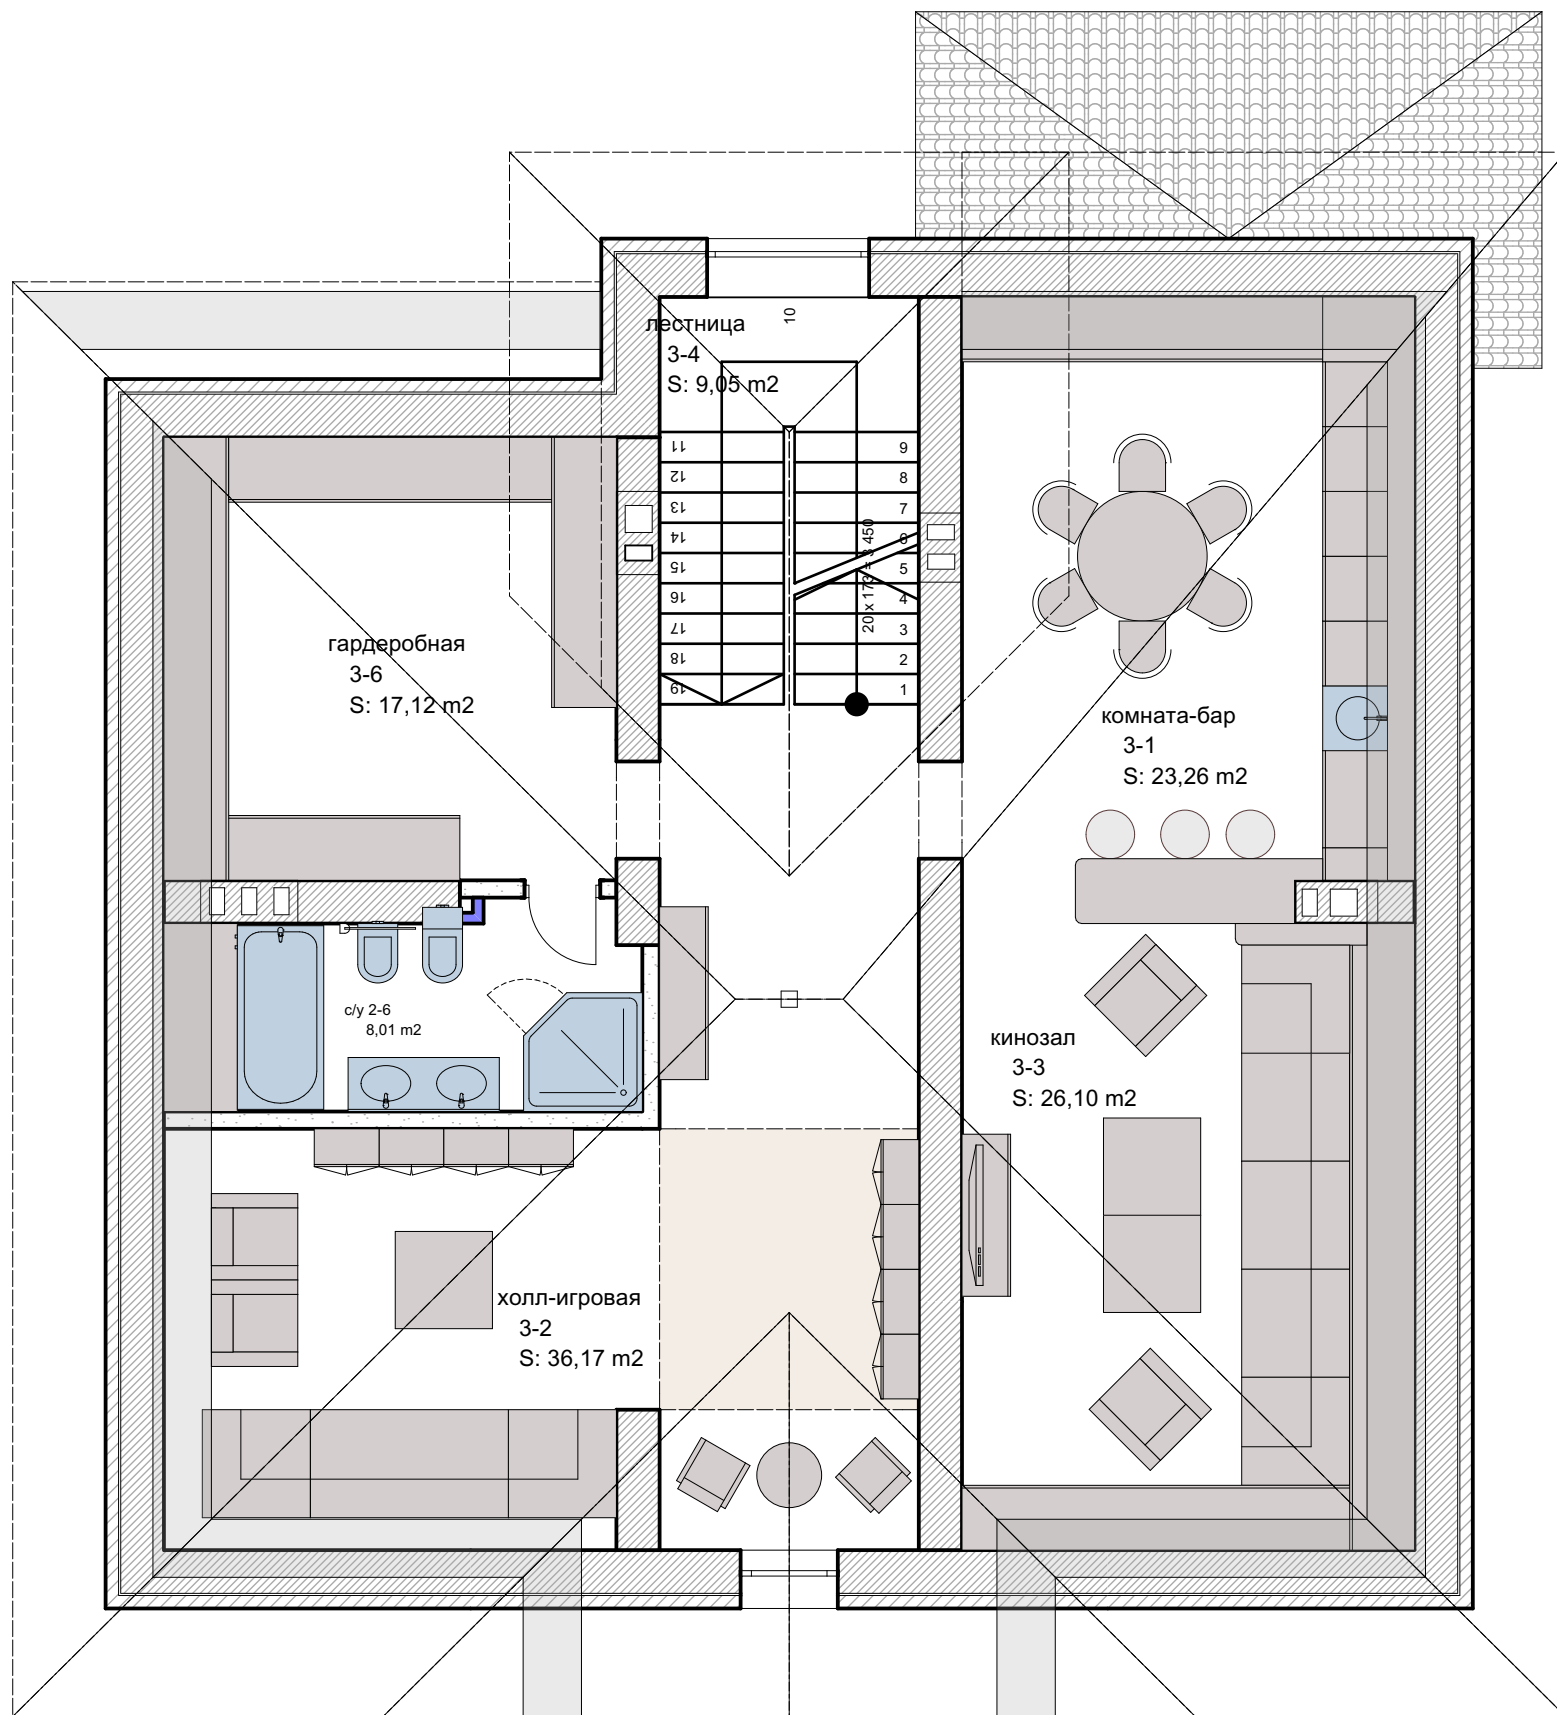

Экспликация помещений 2 этаж

№№	Название	S (кв.м)
3-1	Комната бар 3-1	23,26
3-2	Холл 3-2	36,17
3-3	Кинозал 3-3	26,10
3-4	Лестница 3-4	9,05
3-5	Санузел 3-5	8,01
3-6	Гардеробная	17,12
		119,71