



Экспликация помещений цоколь копия 1

Имя поме...	Наименование	S (кв.м)
бильярдн...	03 бильярдная холл	70,1 ^р
бильярдн...	0-2 холл	97,9 ^р
гардероб...	0-12	12,3
кинозал	0-4	53,1
кладовая	0-6	6,6 ^р
коридор 1	0-11	13,2 ^р
коридор ...	0-10	8,9 ^р
лестничн...	0-1	10,8 ^р
постироч...	0-5	21,3 ^р
санузел	0-13	3,9 ^р
санузел	0-9	4,3 ^р
сауна	0-8	5,7 ^р
тех.поме...	0-11а	47,5
тех.поме...	0-7	14,7 ^р
холодная...	0-14	6,1
		376,9 ^р м ²

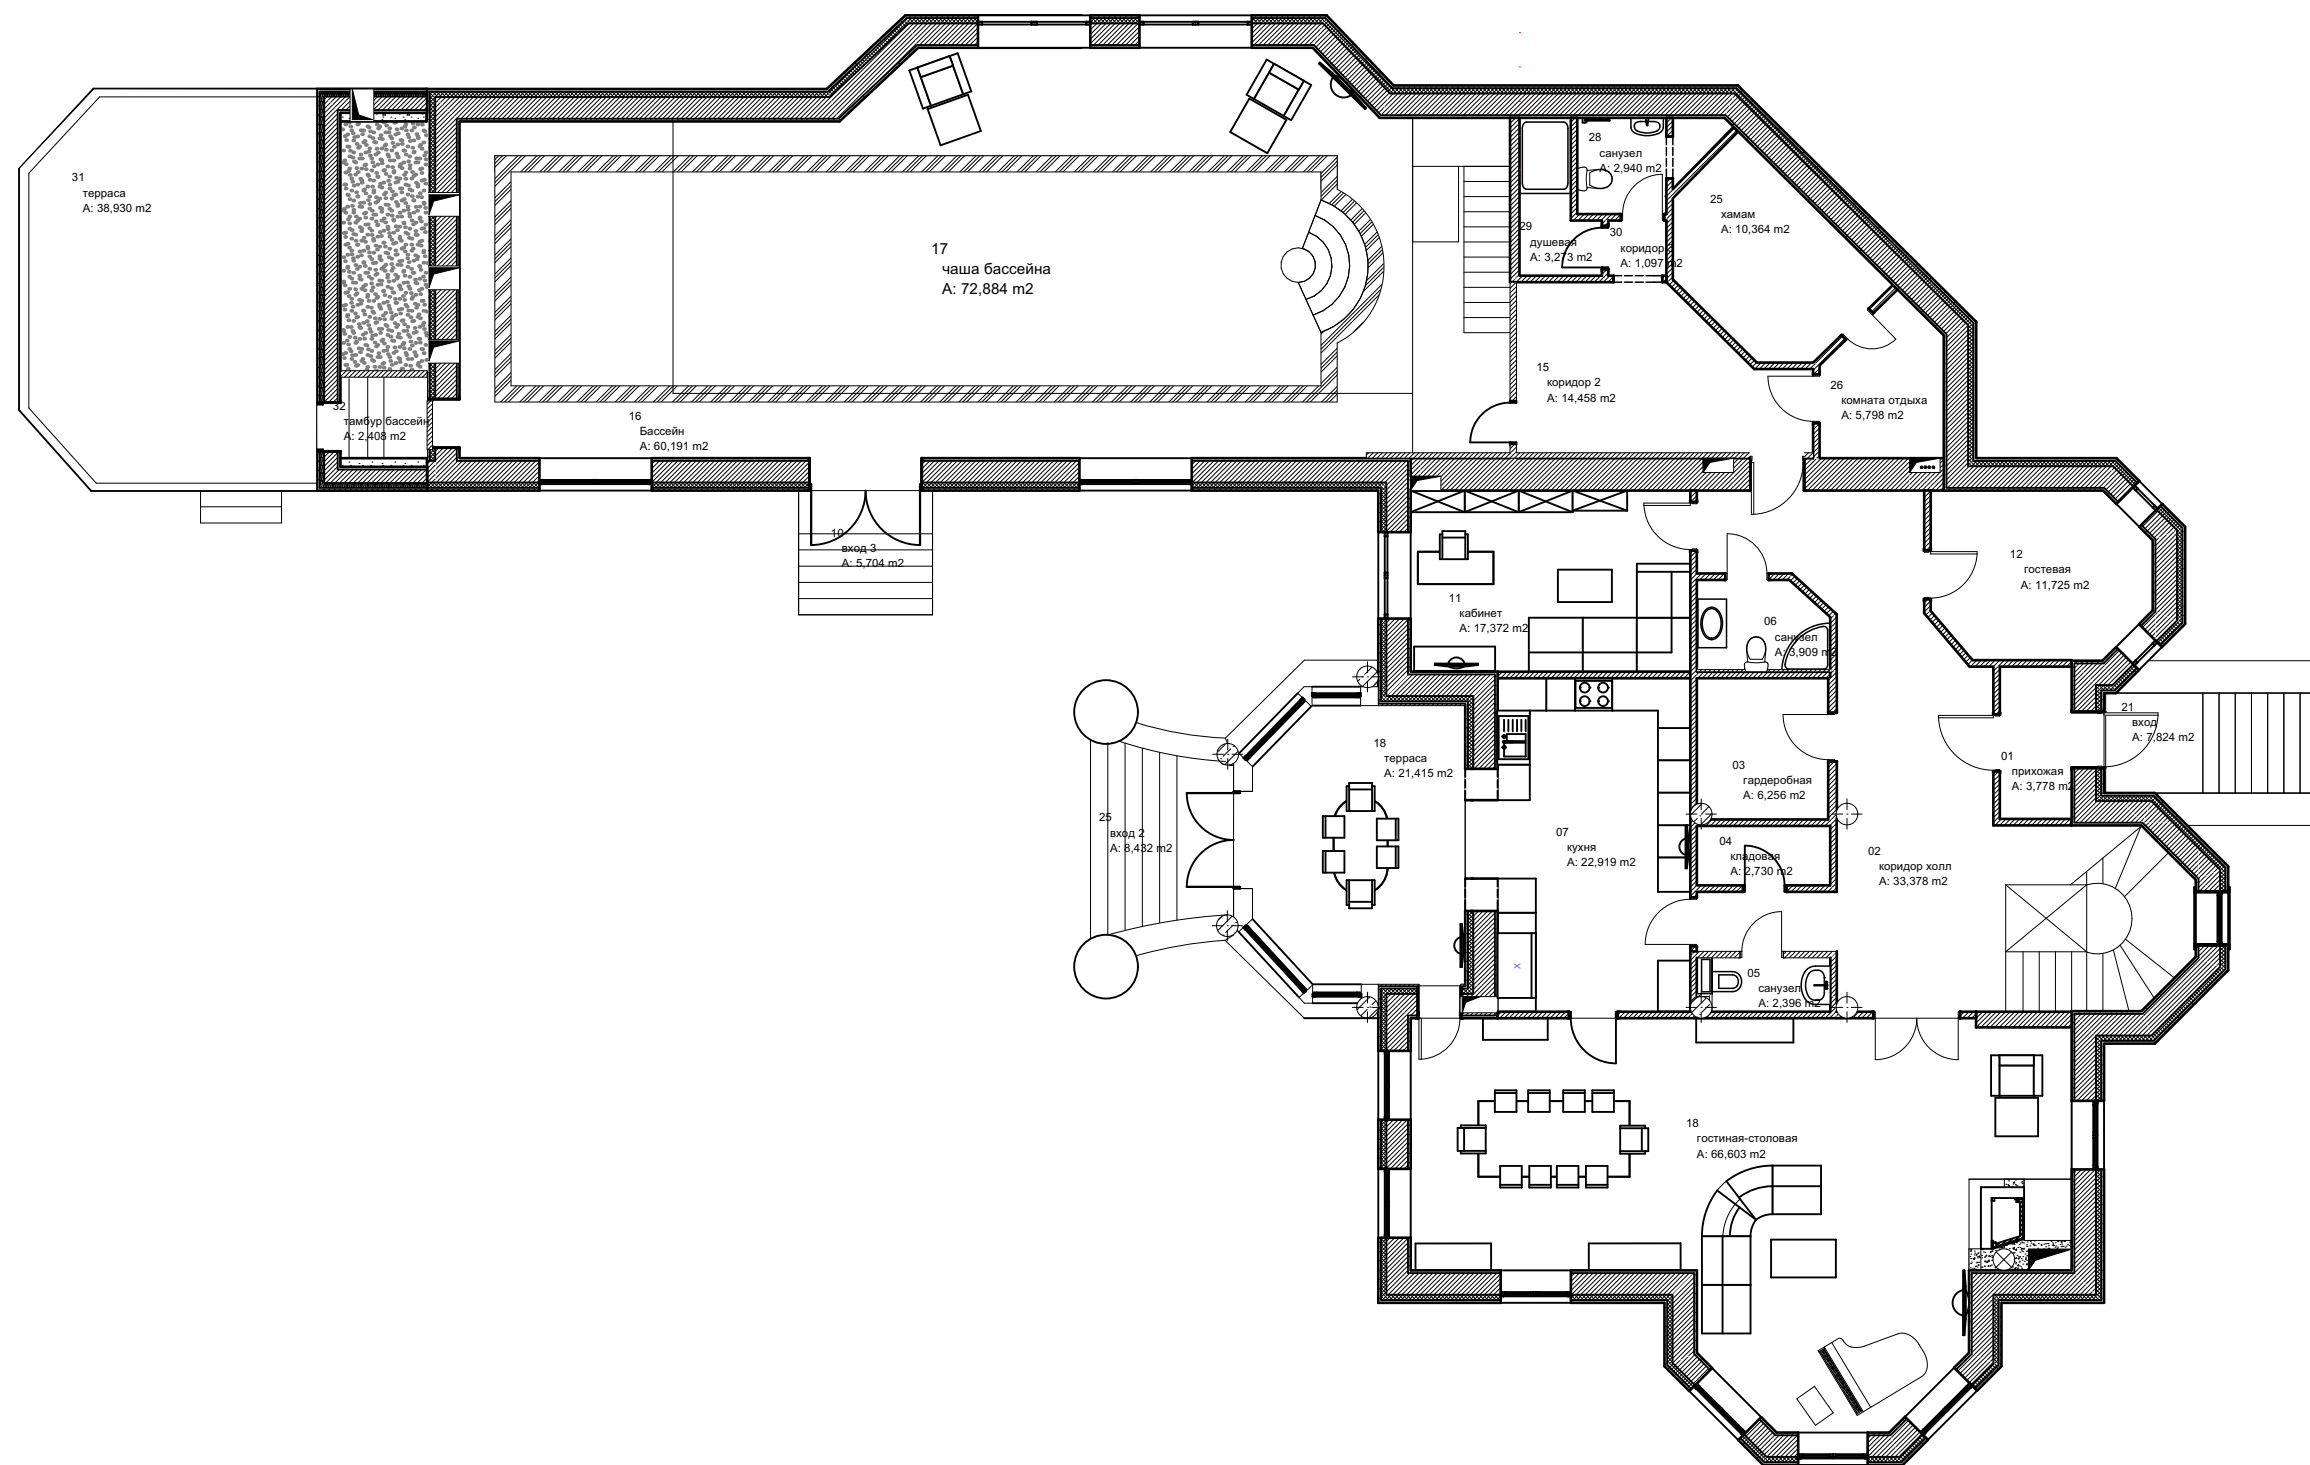


Экспликация помещений		
Имя поме...	Наименование	S (кв.м)
01	прихожая	3,8
02	коридор холл	33,3
03	гардеробная	6,2 ⁵
04	кладовая	2,7
05	санузел	2,4
06	санузел	3,9 ⁵
07	кухня	22,9
10	вход 3	5,7
11	кабинет	12,5 ⁵
12	гостевая	12,5 ⁵
15	коридор 2	14,4 ⁵
16	Бассейн	48,6
17	чаша бассейна	28,8
18	терраса	21,7
18	гостиная-столовая	66,6
21	вход	4,2
25	хамам	31,2
25	вход 2	8,4 ⁵
26	комната отдыха	31,2
28	санузел	2,9 ⁵
29	душевая	4,4
30	коридор 3	1,1
31	терраса	38,9 ⁵
32	тамбур бассейн	2,4
		411,1 m²

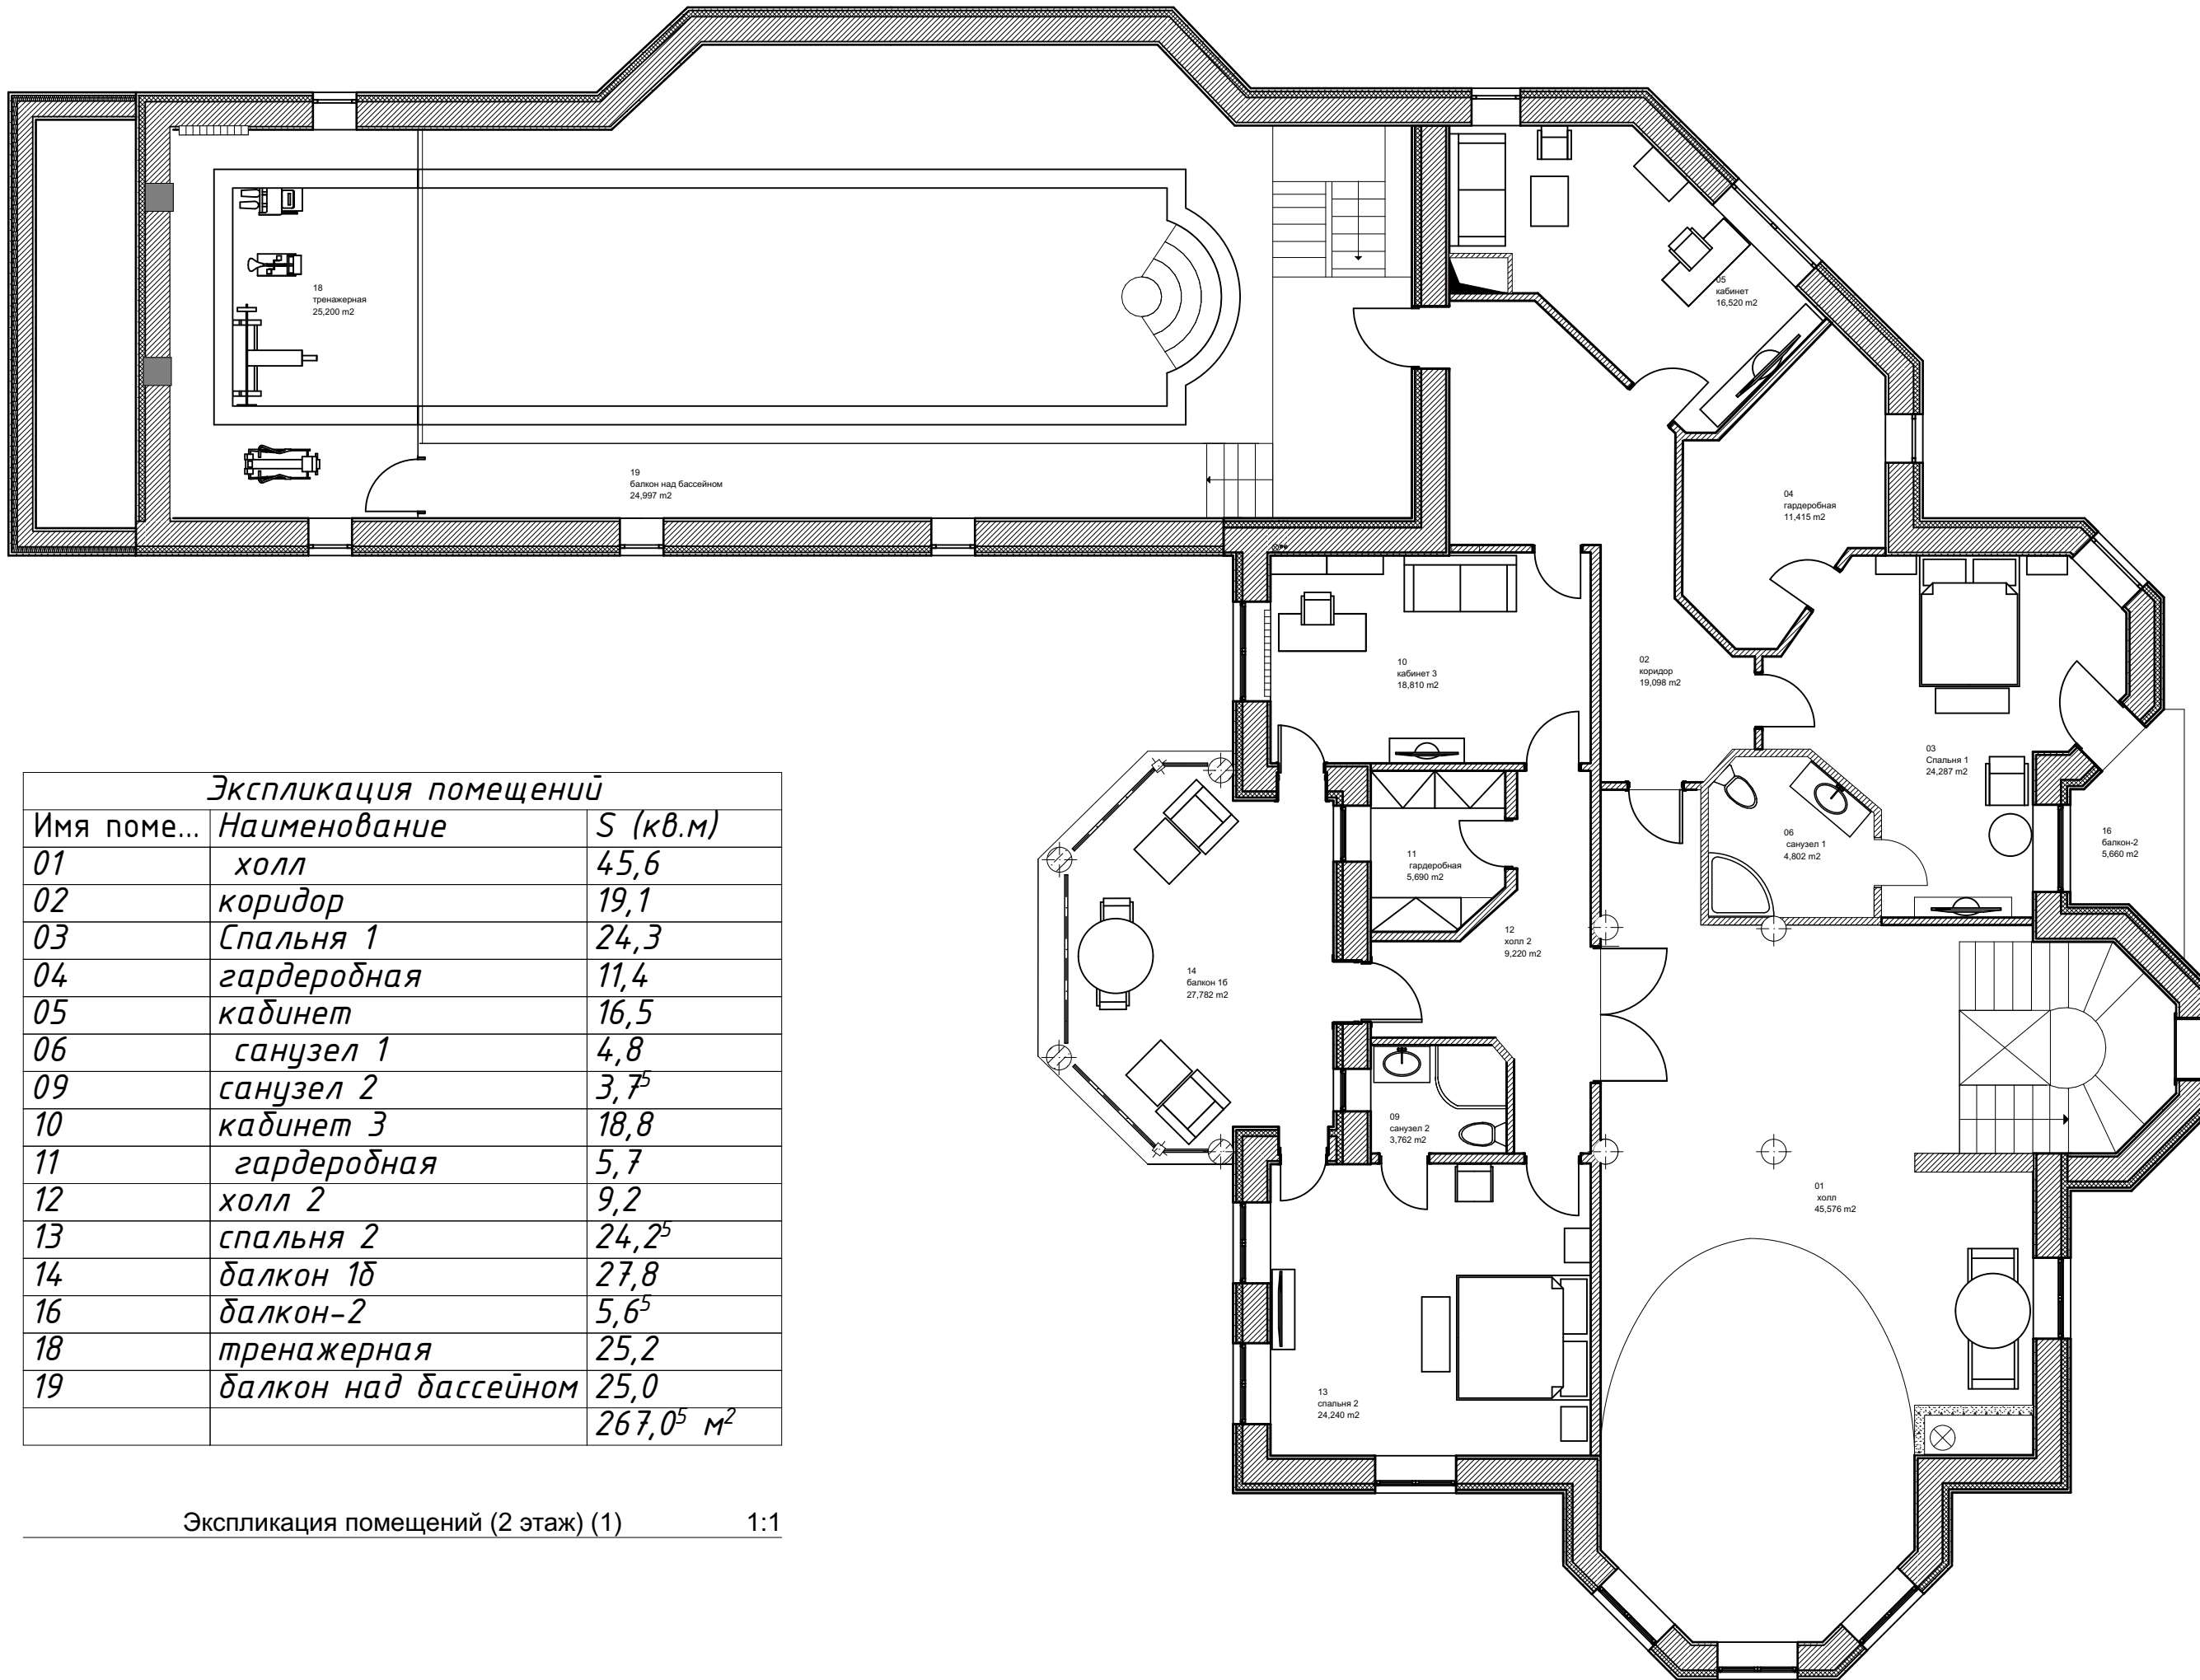

Экспликация помещений

Имя поме...	Наименование	S (кв.м)
01	холл	45,6
02	коридор	19,1
03	Спальня 1	24,3
04	гардеробная	11,4
05	кабинет	16,5
06	санузел 1	4,8
09	санузел 2	3,7 ⁵
10	кабинет 3	18,8
11	гардеробная	5,7
12	холл 2	9,2
13	спальня 2	24,2 ⁵
14	балкон 1б	27,8
16	балкон-2	5,6 ⁵
18	тренажерная	25,2
19	балкон над бассейном	25,0
		267,0 ⁵ м ²

Экспликация помещений (2 этаж) (1) 1:1

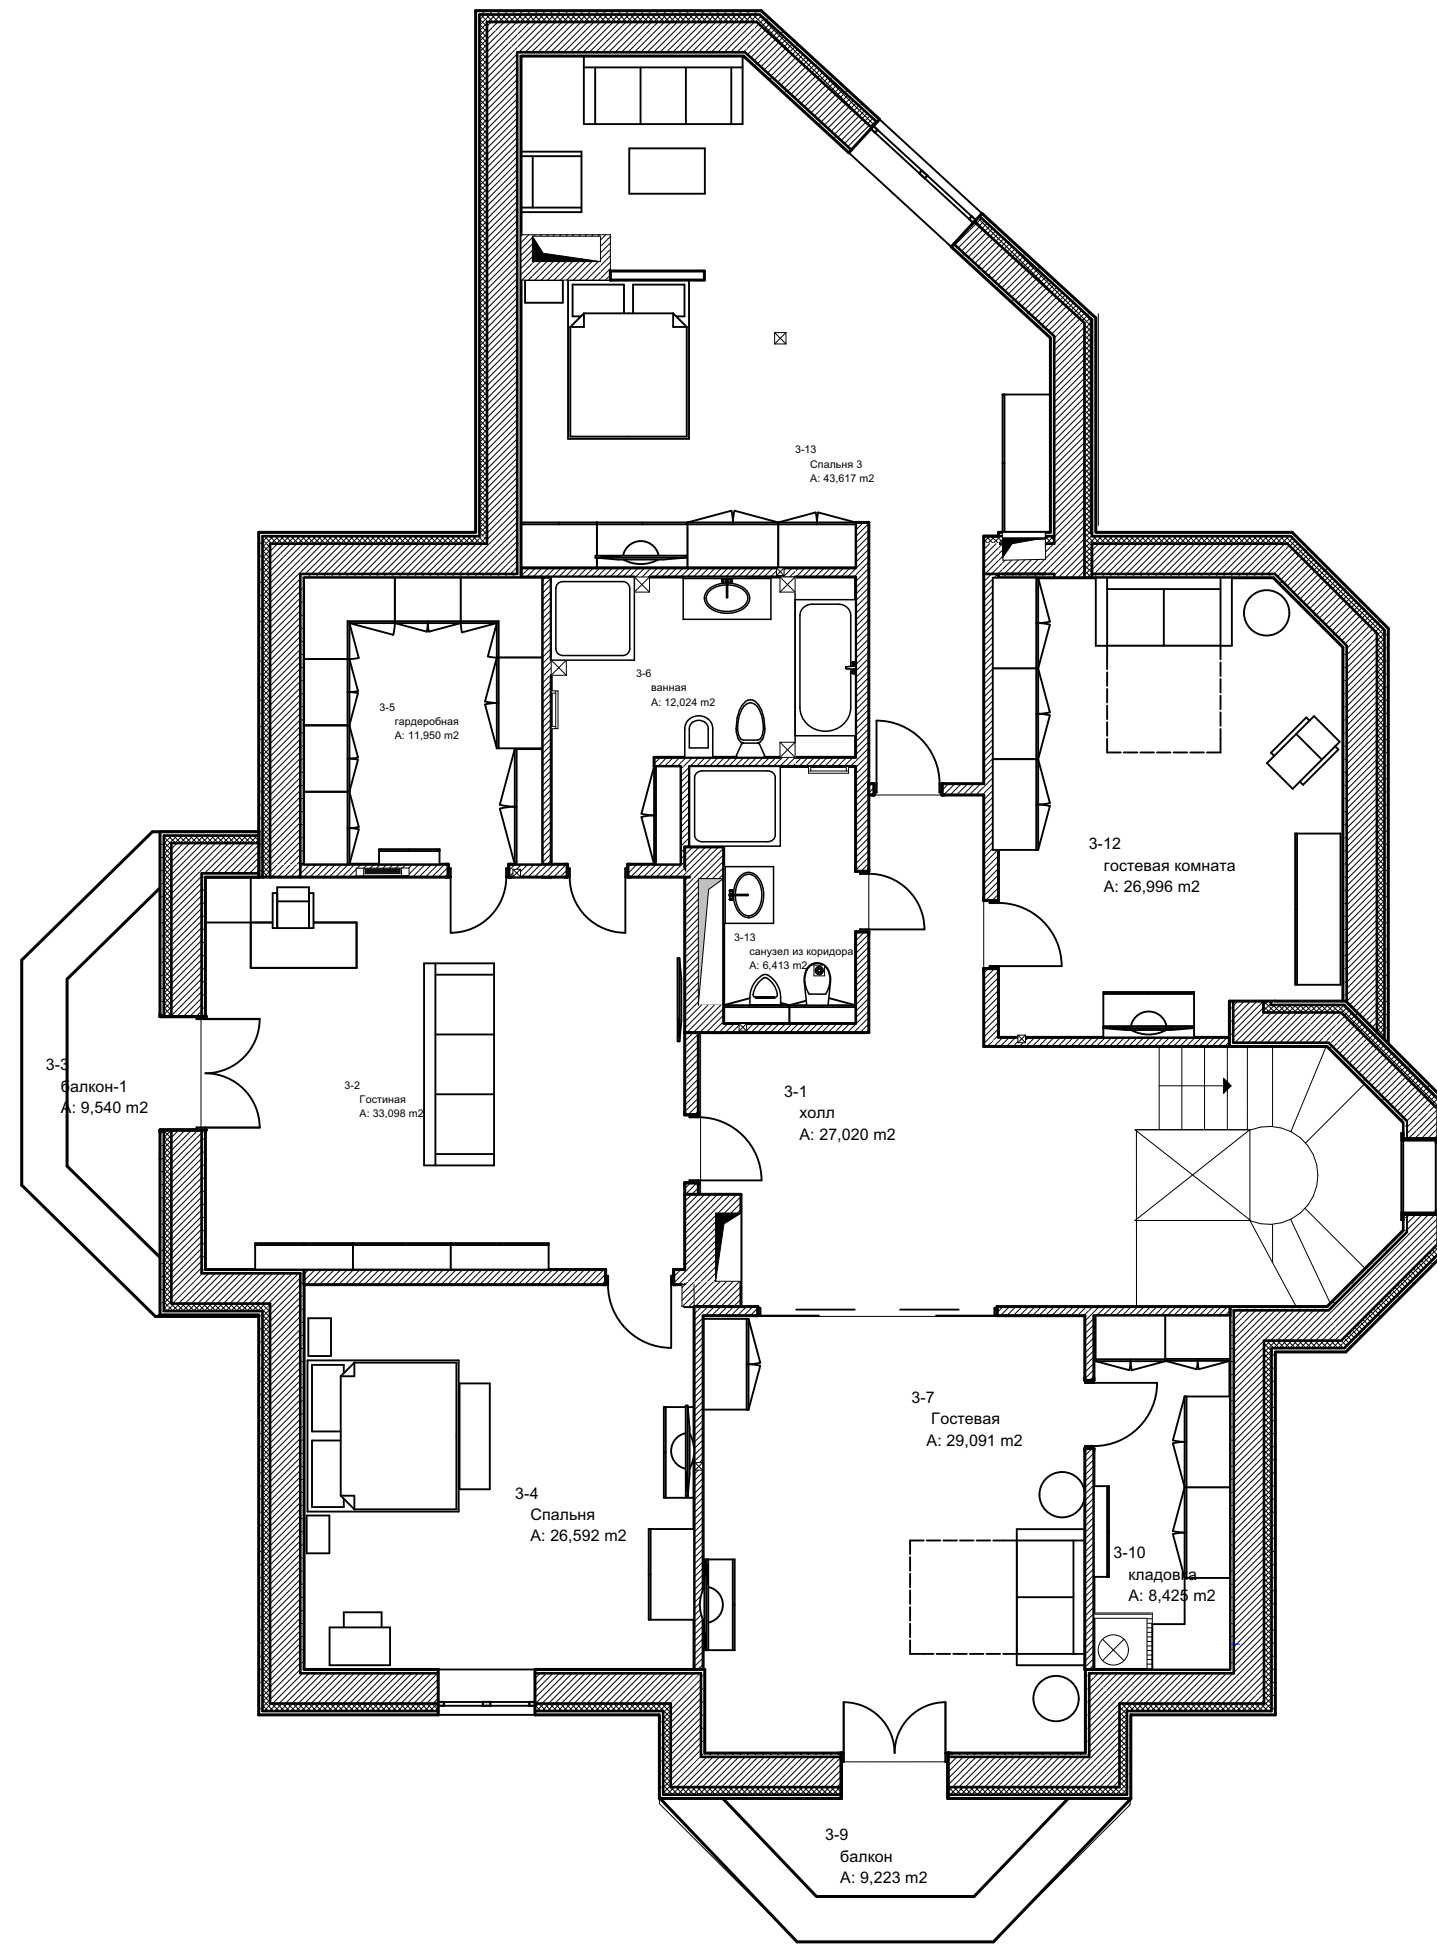

Экспликация помещений (3 этаж) копия 1

Имя поме...	Наименование	S (кв.м)
3-1	холл	25,8
3-10	кладовка	8,4
3-12	гостевая комната	27,0
3-13	Спальня 3	45,2
3-13	санузел из коридора	6,4
3-2	Гостиная	33,1
3-3	балкон-1	9,5 ⁵
3-4	Спальня	26,6
3-5	гардеробная	12,1
3-6	ванная	12,1
3-7	Гостевая	29,1
3-9	балкон	9,2
		244,5 ⁵ м ²