


	Наименование	Площадь		Наименование	Площадь
1	кухня - столовая	37,33	7	кладовая-постирочная	8,84
2	холл	54,50	8	с/у	5,43
3	котельная	8,61	9	парадный вход	17,80
4	прихожая	8,54	10	терраса	16,70
5	коридор	2,62	итого		179,17
6	спальня	18,00			

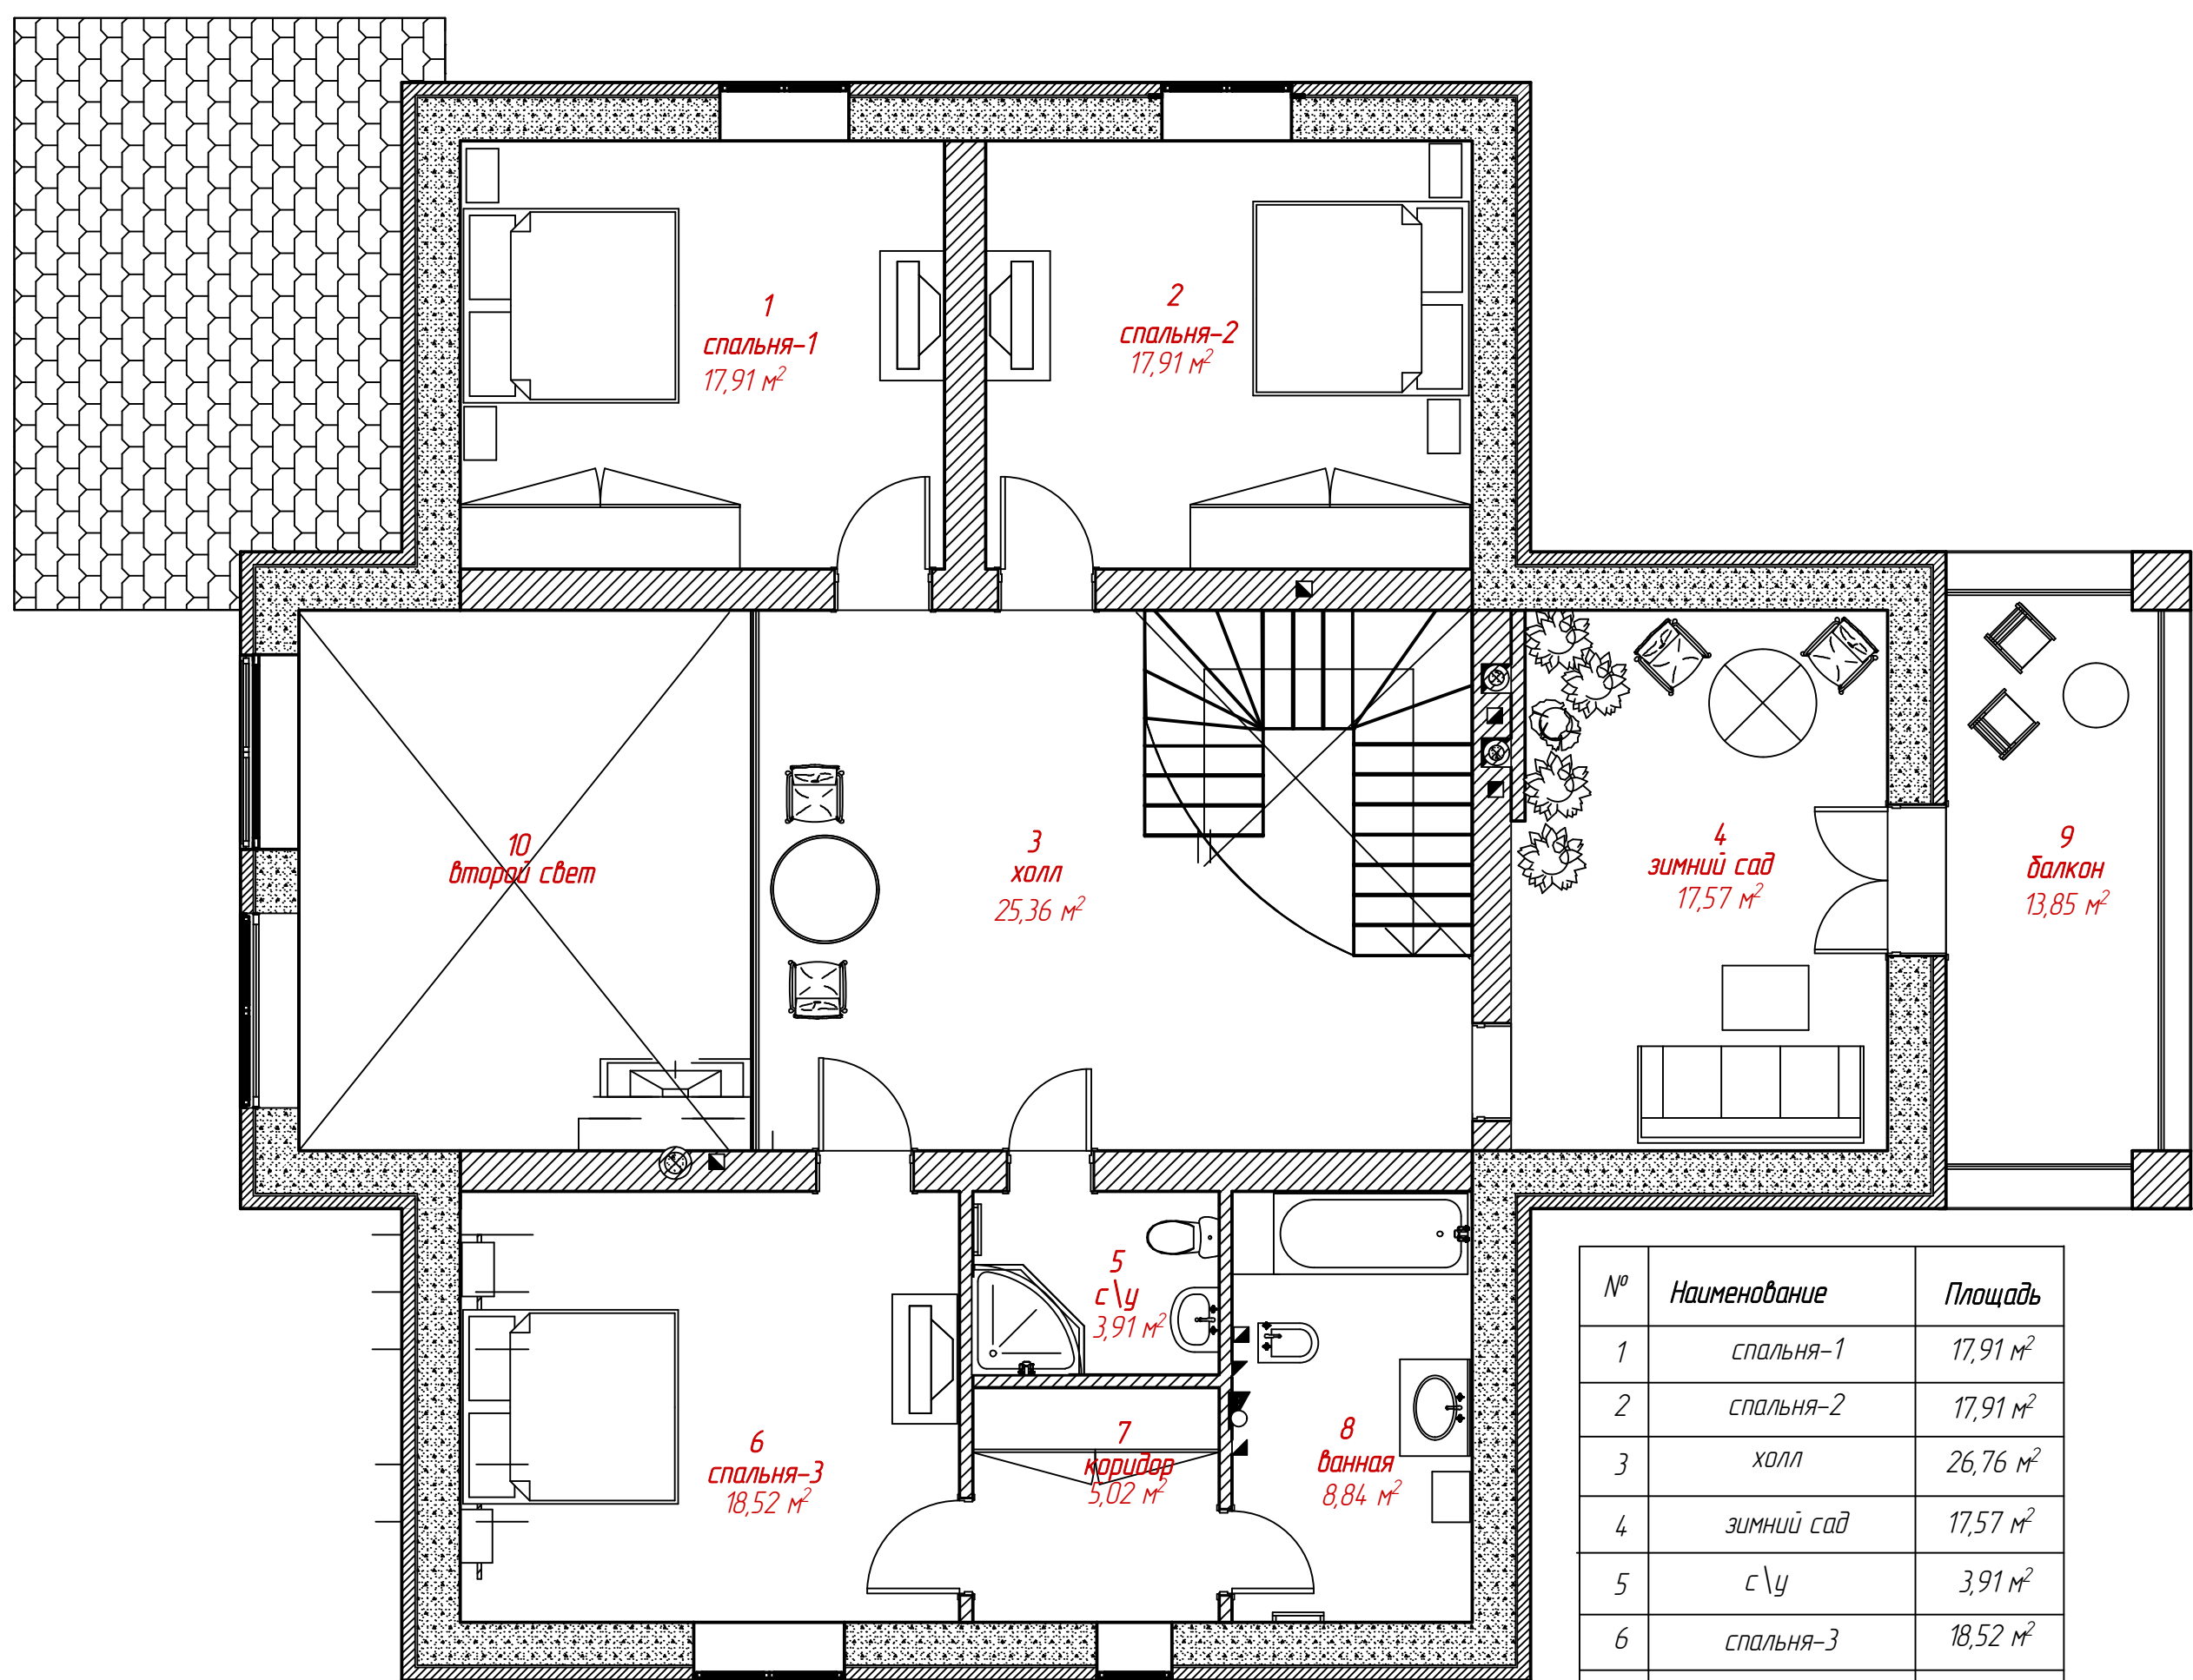

№	Наименование	Площадь
1	спальня-1	17,91 м <sup>2</sup>
2	спальня-2	17,91 м <sup>2</sup>
3	холл	26,76 м <sup>2</sup>
4	зимний сад	17,57 м <sup>2</sup>
5	с\у	3,91 м <sup>2</sup>
6	спальня-3	18,52 м <sup>2</sup>
7	коридор	5,02 м <sup>2</sup>
8	ванная	8,84 м <sup>2</sup>
9	балкон	13,85 м <sup>2</sup>
10	второй свет	20,00 м <sup>2</sup>
итого		149,29