



**Экспликация помещений**

Имя пом...	Наименование	S (кв.м)
Терраса	21	18,1
Гостевая	2	21,6
Гостиная	9	51,4
Кабинет	1	10,6
Кухня	6	13,5
Лестница	10	17,2
Прихожая	8	7,9
С/У	7	2,5
Столовая	9	51,4
Холл	9	51,4
		245,6 м²

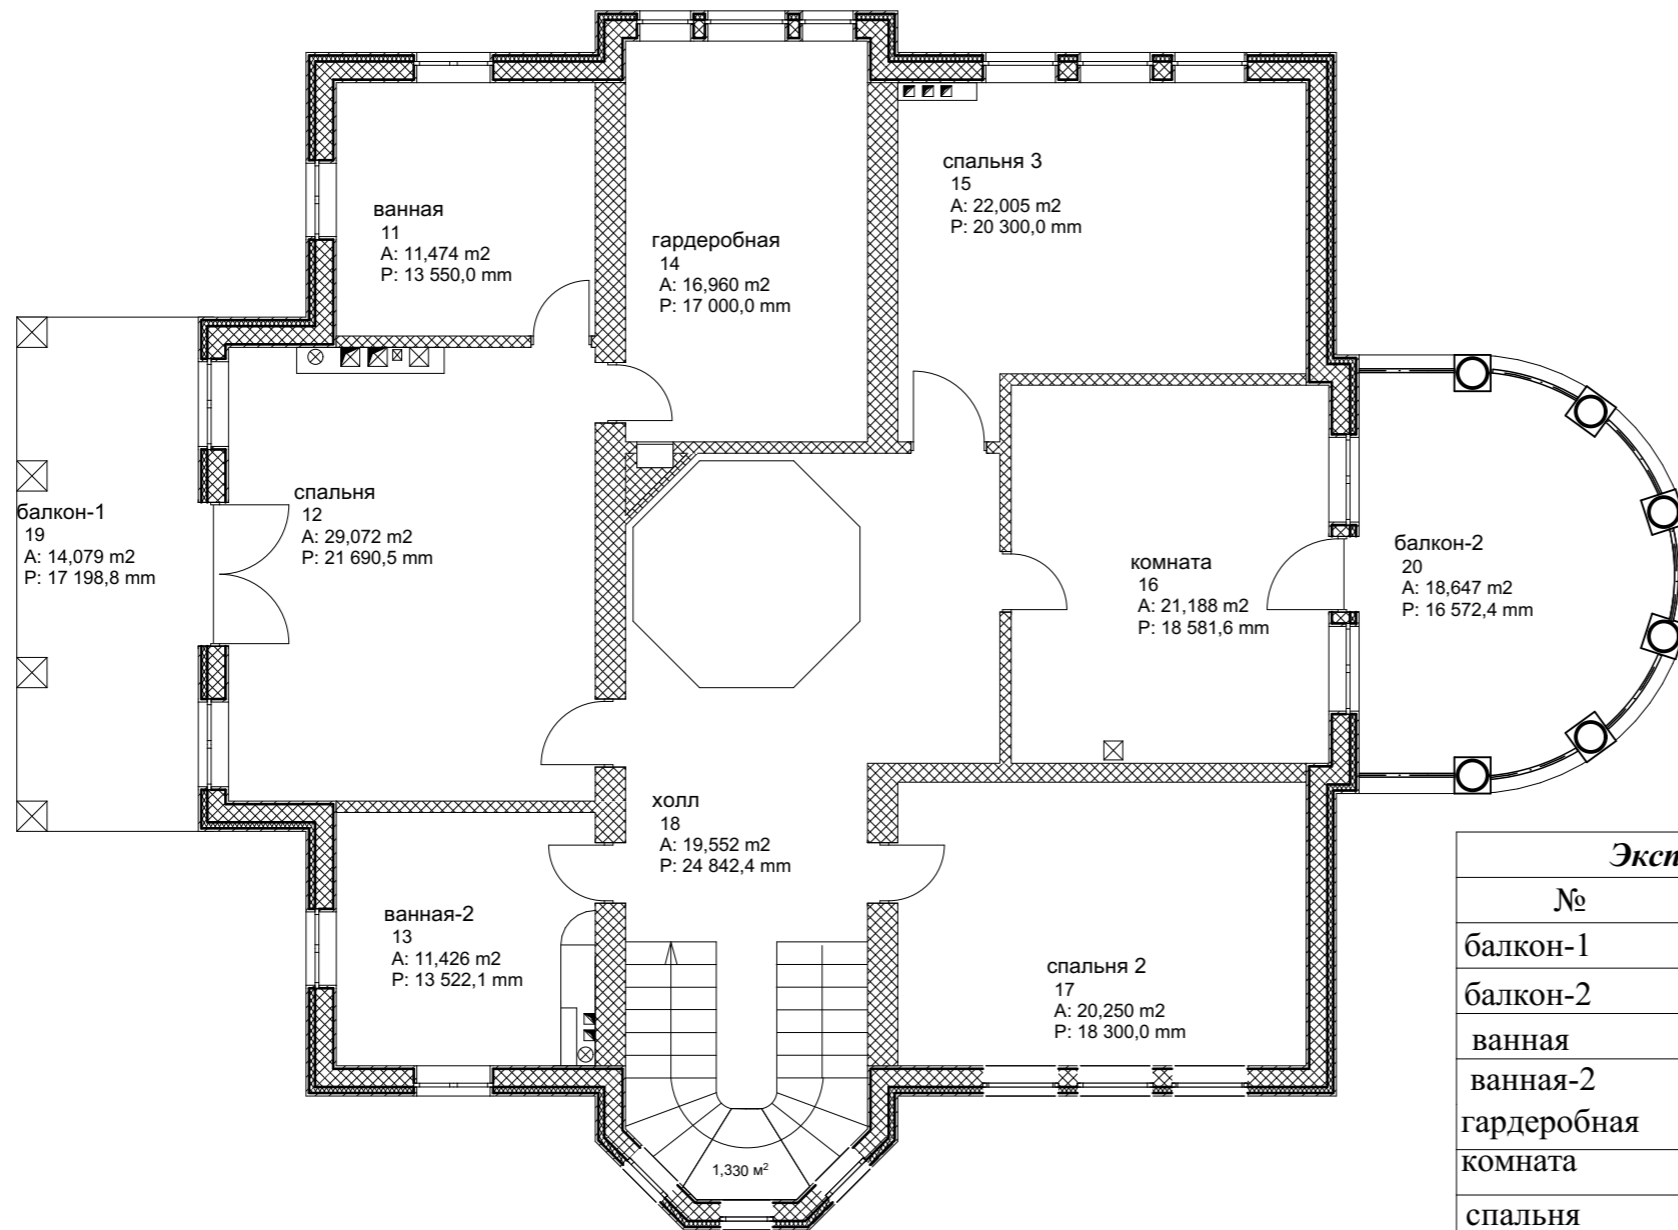

**Экспликация помещений**

№	Наименование	S (кв.м)
балкон-1	19	14,1
балкон-2	20	18,6
ванная	11	11,5
ванная-2	13	11,4
гардеробная	14	17,0
комната	16	21,2
спальня	12	29,2
спальня 2	17	20,3
спальня 3	15	22,0
холл	18	19,6
		184,9 м <sup>2</sup>

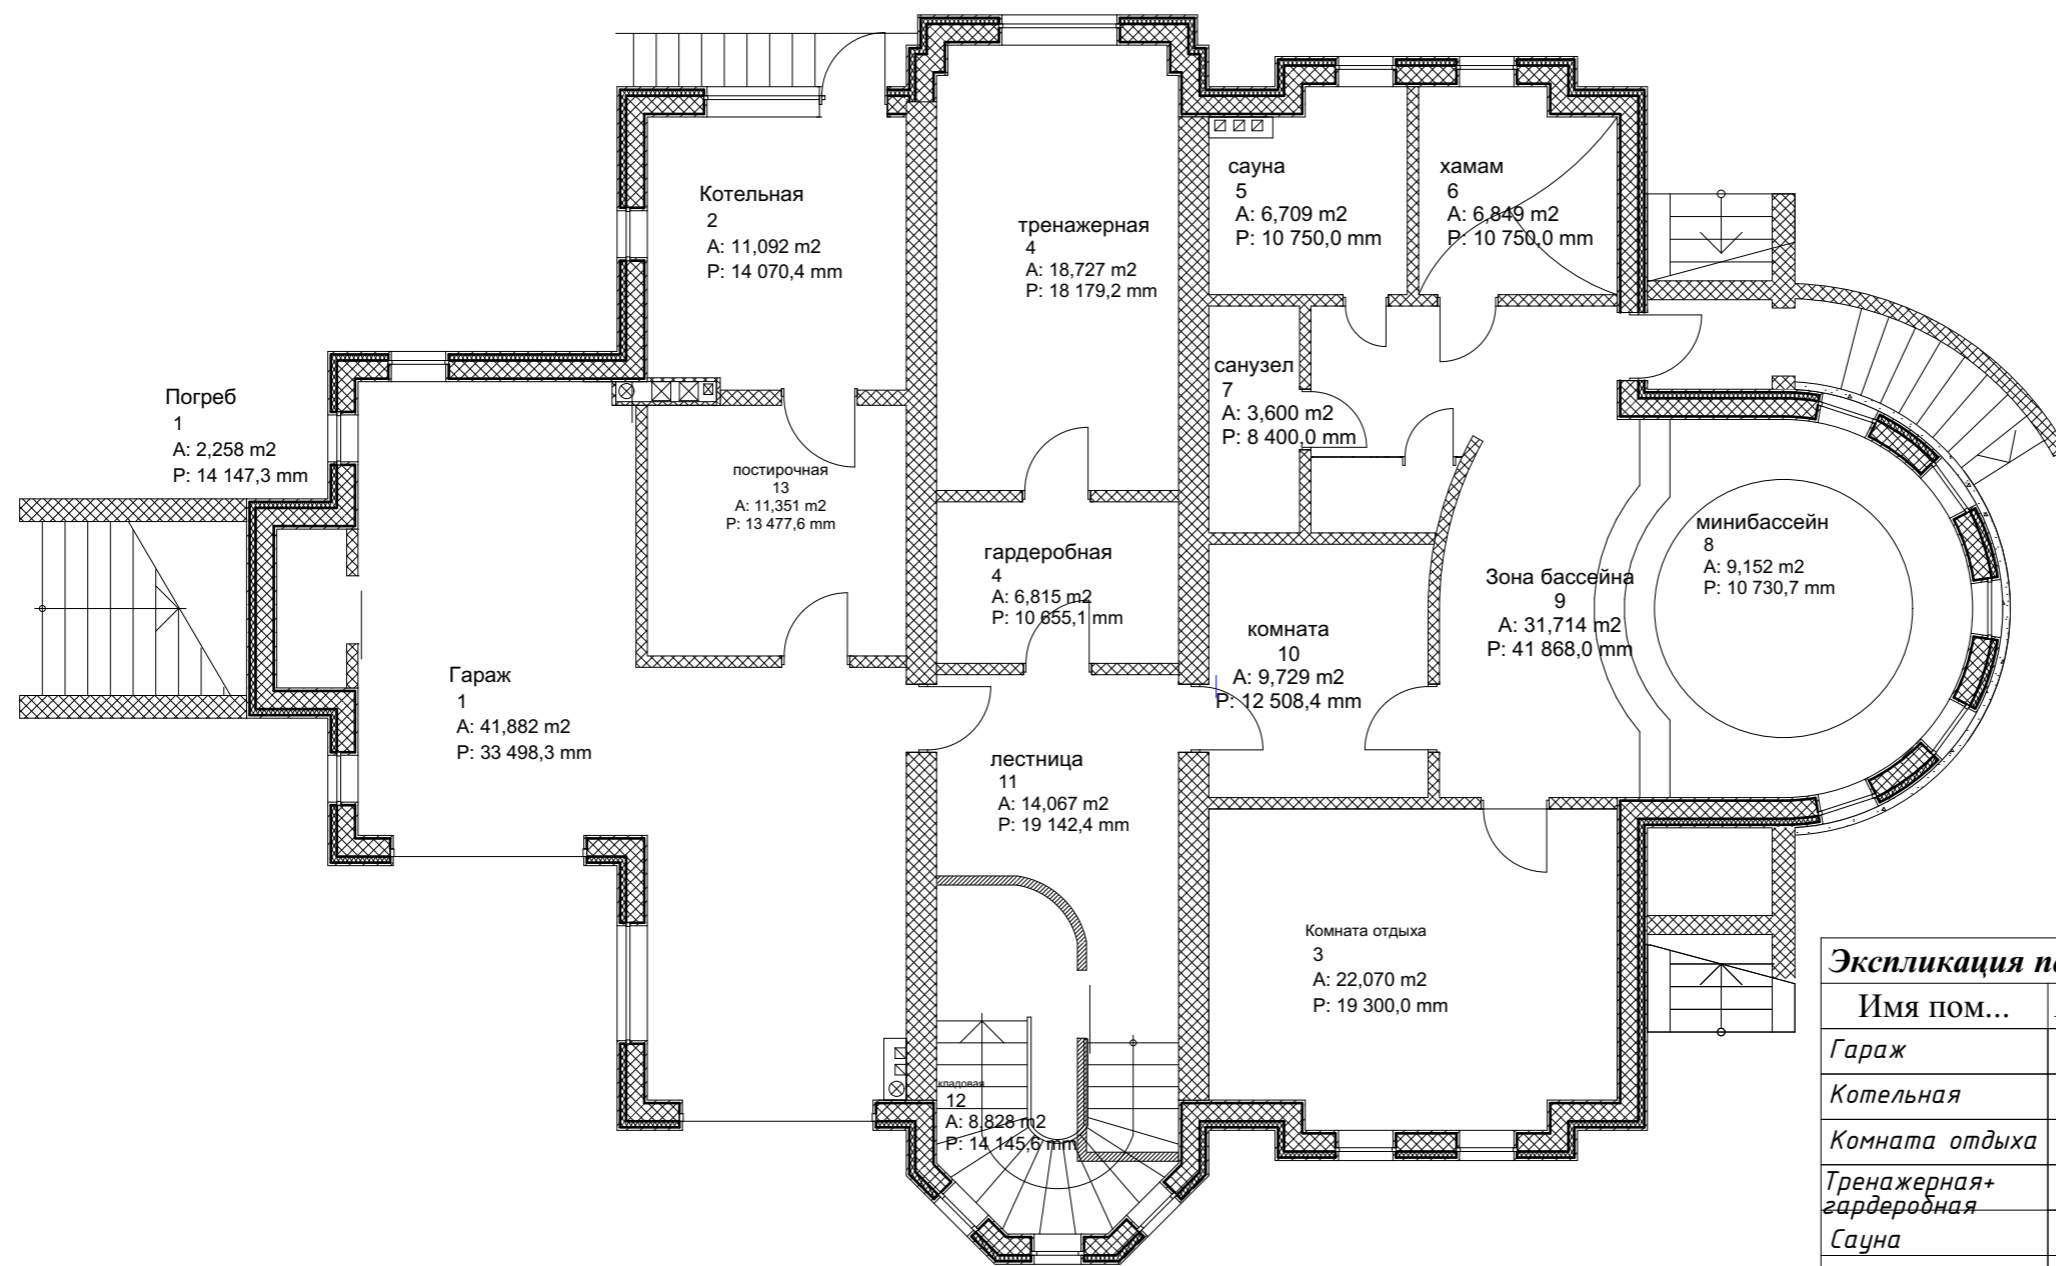

<b>Экспликация помещений</b>		
<b>Имя пом...</b>	<b>Наименование</b>	<b>S (кв.м)</b>
Гараж	1	41,88
Котельная	2	11,1
Комната отдыха	3	22,07
Тренажерная+ гардаеробная	4	25,5
Сауна	5	6,71
Хамам	6	6,85
С/У	7	3,6
Бассейн	8	9,152
Зона бассейна	9	31,7
Комната	10	9,7
Лестница	11	14,07
Кладовая	12	8,83
Постирочная	13	9,4

200,56 м<sup>2</sup>