


Номер помещения	Наименование	Площадь м2
Помещения для жилья		
01	спальня -1	19,21
02	гостиная	31,21
03	кухня	14,27
04	котельная	8,96
05	кладовая	6,77
06	ванная	10,42
07	спальня -2	19,38
08	холл	32,99
09	гараж	35,25
Общая площадь помещений для жилья		178,46
Помещения другого назначения		
10	парадный вход	14,02
11	терраса	37,63
Общего площадь помещения другого назначения		51,65
Общая площадь по внутреннему контуру		
15	Общая площадь	192,45

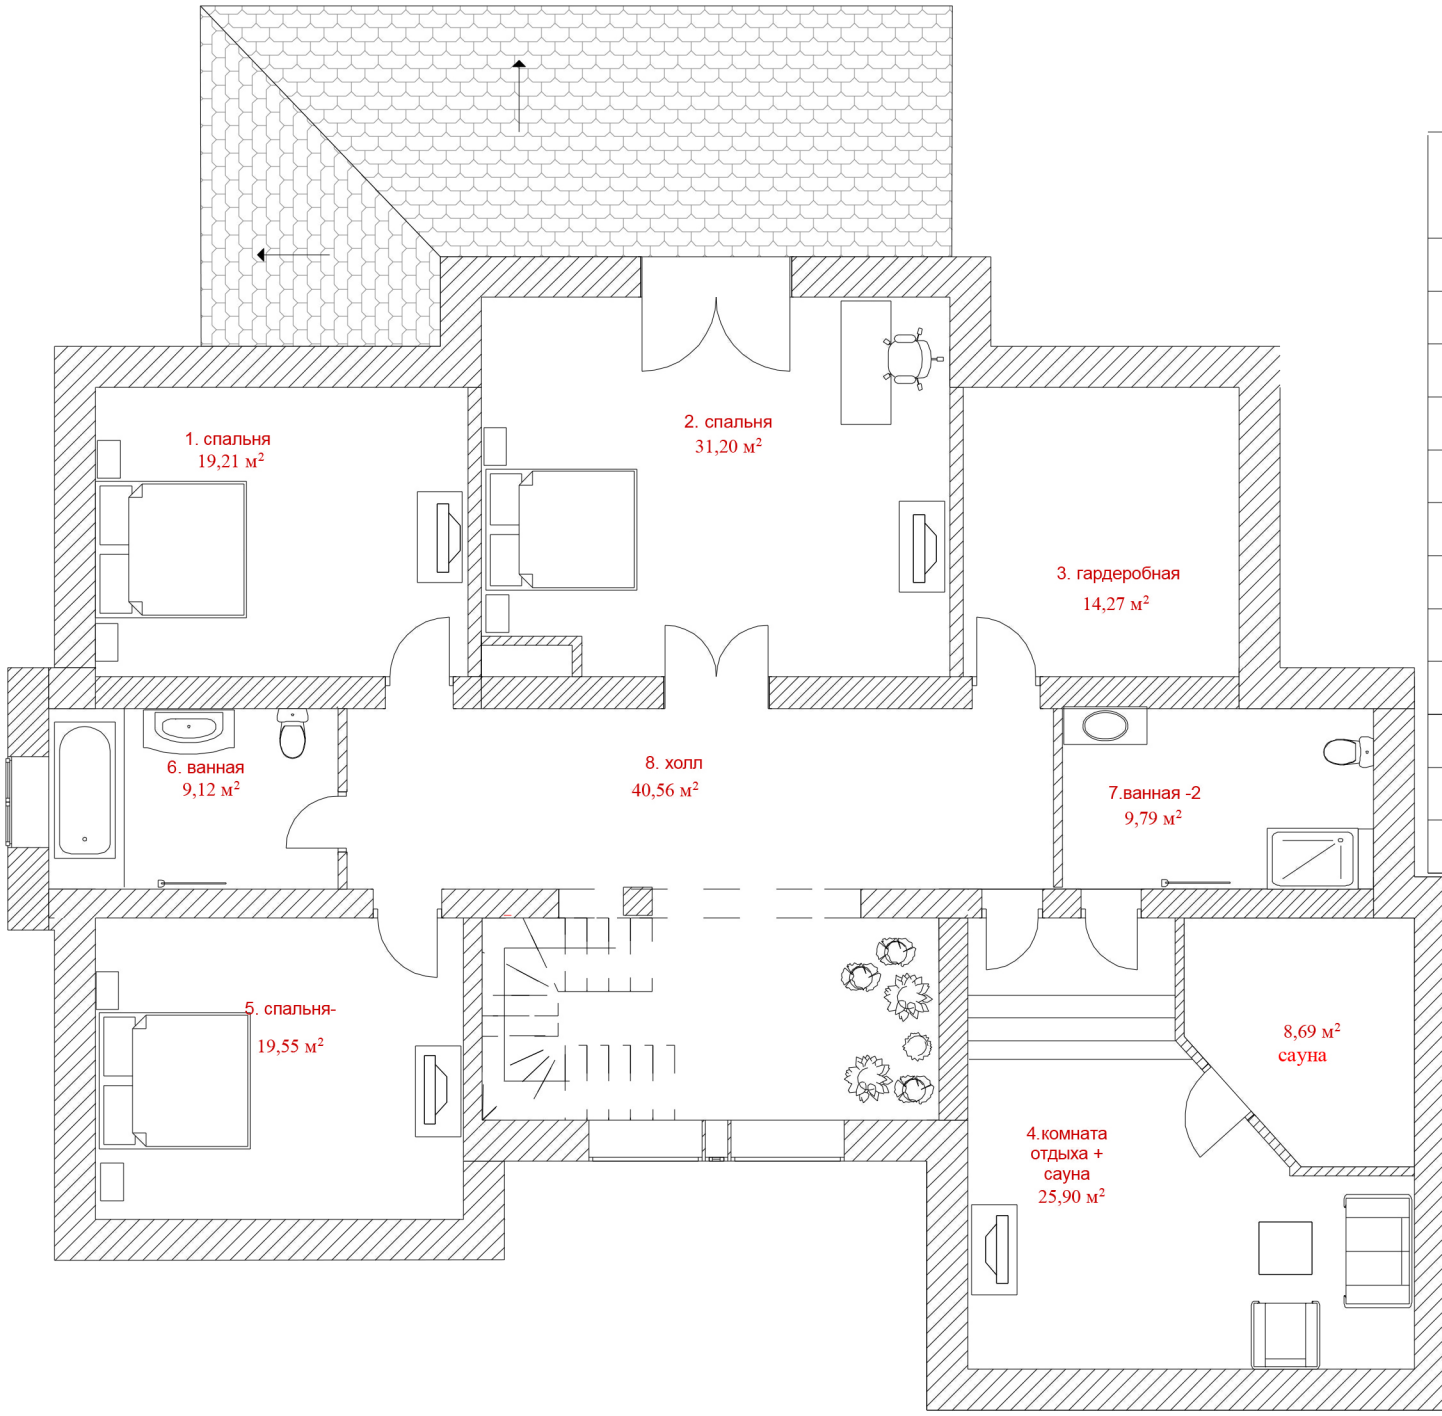

Номер помещения	Наименование	Площадь м2
Помещения для жилья		
1	спальня	19,21
2	спальня 2	31,20
3	гардеробная	14,27
4	комната отдыха + сауна	34,59
5	спальня-2	19,55
6	ванная-1	9,12
7	ванная-2	9,79
8	холл	40,56
Помещения для жилья		178,29
Общая площадь по внутреннему контуру.		
9	Общая площадь 2 этажа	192,49