


Экспликация помещений		
Номер помещения	Наименование	Площадь м <sup>2</sup>
<b>Помещения для жилья и отдыха</b>		
04	холл	21,32
05	кухня-столовая	32,97
07	гостиная	27,48
08	коридор	2,46
09	гардеробная	3,88
10	ванная	4,79
11	спальня	16,10
<b>Итого, помещения для жилья и отдыха:</b>		<b>109,00</b>
<b>Помещения другого назначения</b>		
01	парадный вход	8,24
02	тамбур	7,40
03	котельная	7,37
06	терраса	14,33
<b>Итого, помещения другого назначения:</b>		<b>37,34</b>
<b>Общая площадь этажа</b>		<b>146,34</b>

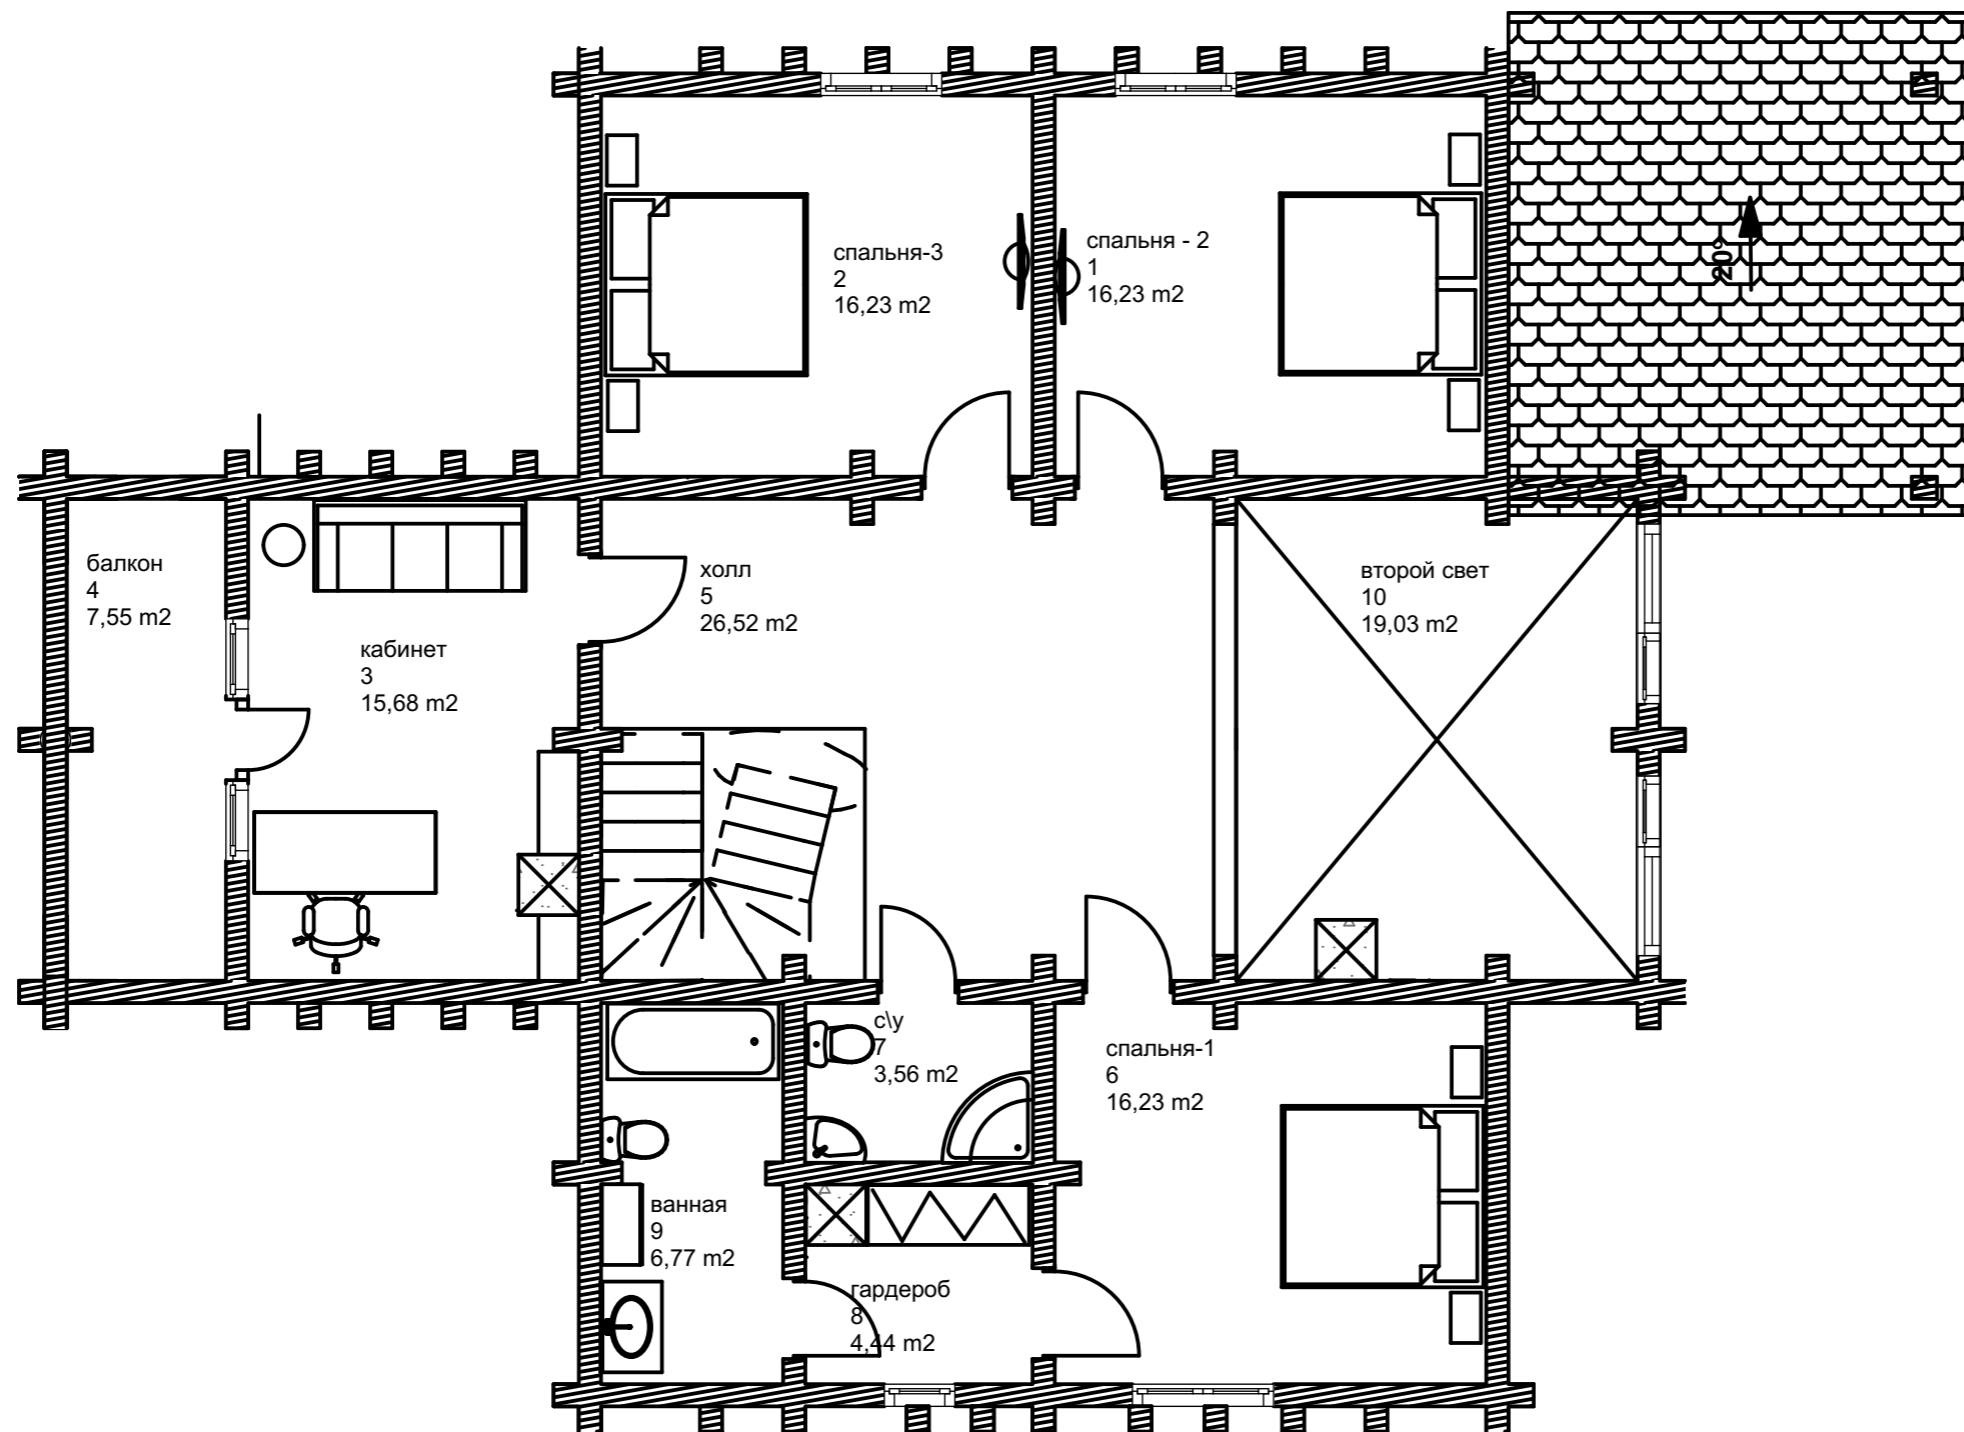

Экспликация помещений		
Номер помещения	Наименование	Площадь м <sup>2</sup>
<b>Помещения для жилья и отдыха</b>		
01	спальня-2	16,23
02	спальня -3	16,23
03	кабинет	15,68
05	холл	26,52
06	спальня -1	16,23
07	санузел	3,56
09	ванная	6,77
<b>Итого, помещения для жилья и отдыха:</b>		<b>101,22</b>
<b>Помещения другого назначения</b>		
04	балкон	7,55
08	гардеробная	4,44
10	второй свет	19,03
<b>Итого, помещения другого назначения:</b>		<b>31,02</b>
<b>Общая площадь этажа</b>		<b>132,24</b>