



Экспликация помещений (2 этаж) копия 1

№	Наименование	S (кв.м)
ГАРДЕРО...	0-037	12,0
КЛАДОВАЯ	0-036	7,9
КЛАДОВАЯ	0-036	12,6
КЛАДОВ...	0-037	7,3
КОТЕЛЬН..	0-035	13,2
ПОСТИРО...	0-034	4,1
РАЗДЕВА...	0-031	8,9
САУНА	0-032	12,5
СУ	0-033	2,3
ТРЕНАЖЕ...	0-038	35,4
ХОЛЛ	0-029	16,2
ХОЛЛ_Ле...	0-030	9,4
		141,8 м ²

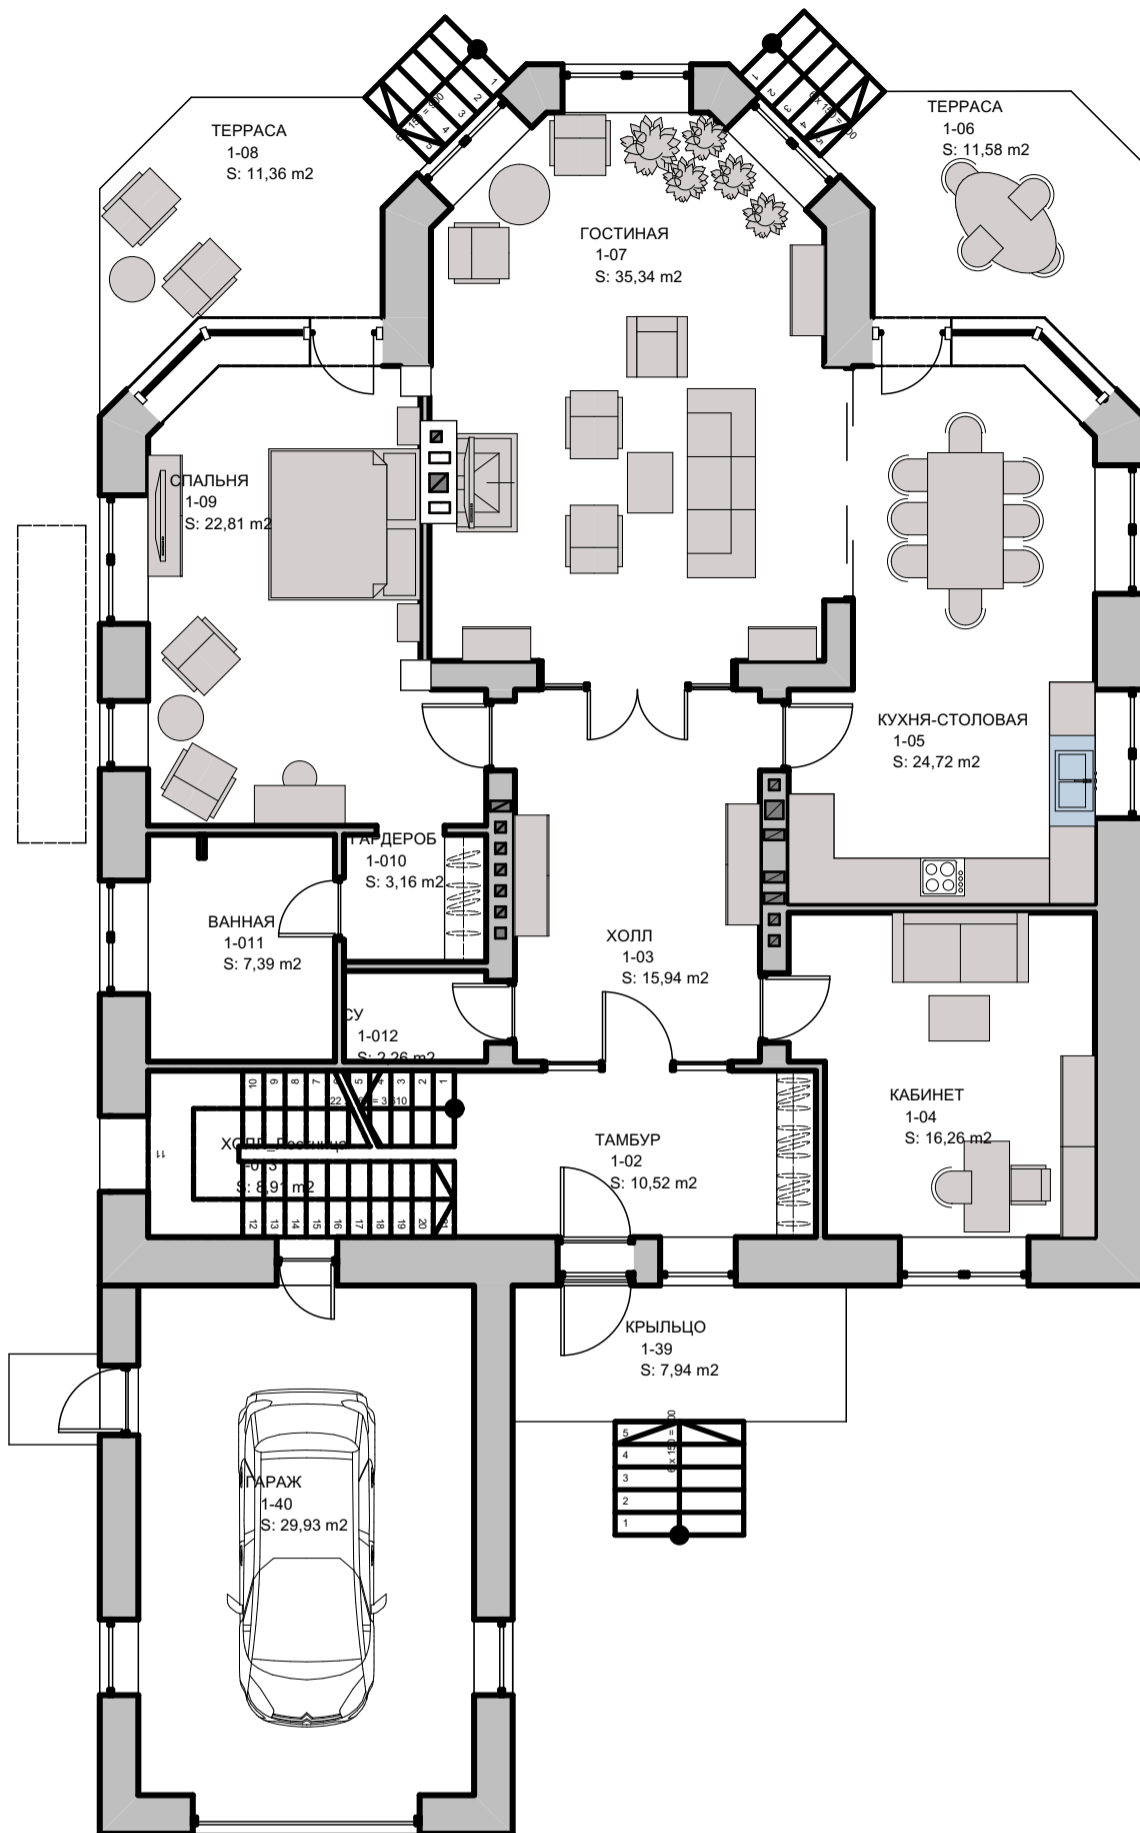

Экспликация помещений

Имя помещения	Наименование	S (кв.м)
ВАННАЯ	1-011	7,4
ГАРАЖ	1-40	29,9
ГАРДЕРОБ	1-010	3,2
ГОСТИНАЯ	1-07	35,3
КАБИНЕТ	1-04	16,3
КРЫЛЬЦО	1-39	7,9
КУХНЯ-СТОЛОВАЯ	1-05	24,7
СПАЛЬНЯ	1-09	22,8
СУ	1-012	2,3
ТАМБУР	1-02	10,5
ТЕРРАСА	1-08	11,4
ТЕРРАСА	1-06	11,6
ХОЛЛ	1-03	15,9
ХОЛЛ Лестница	1-013	8,9
		208,1 м ²

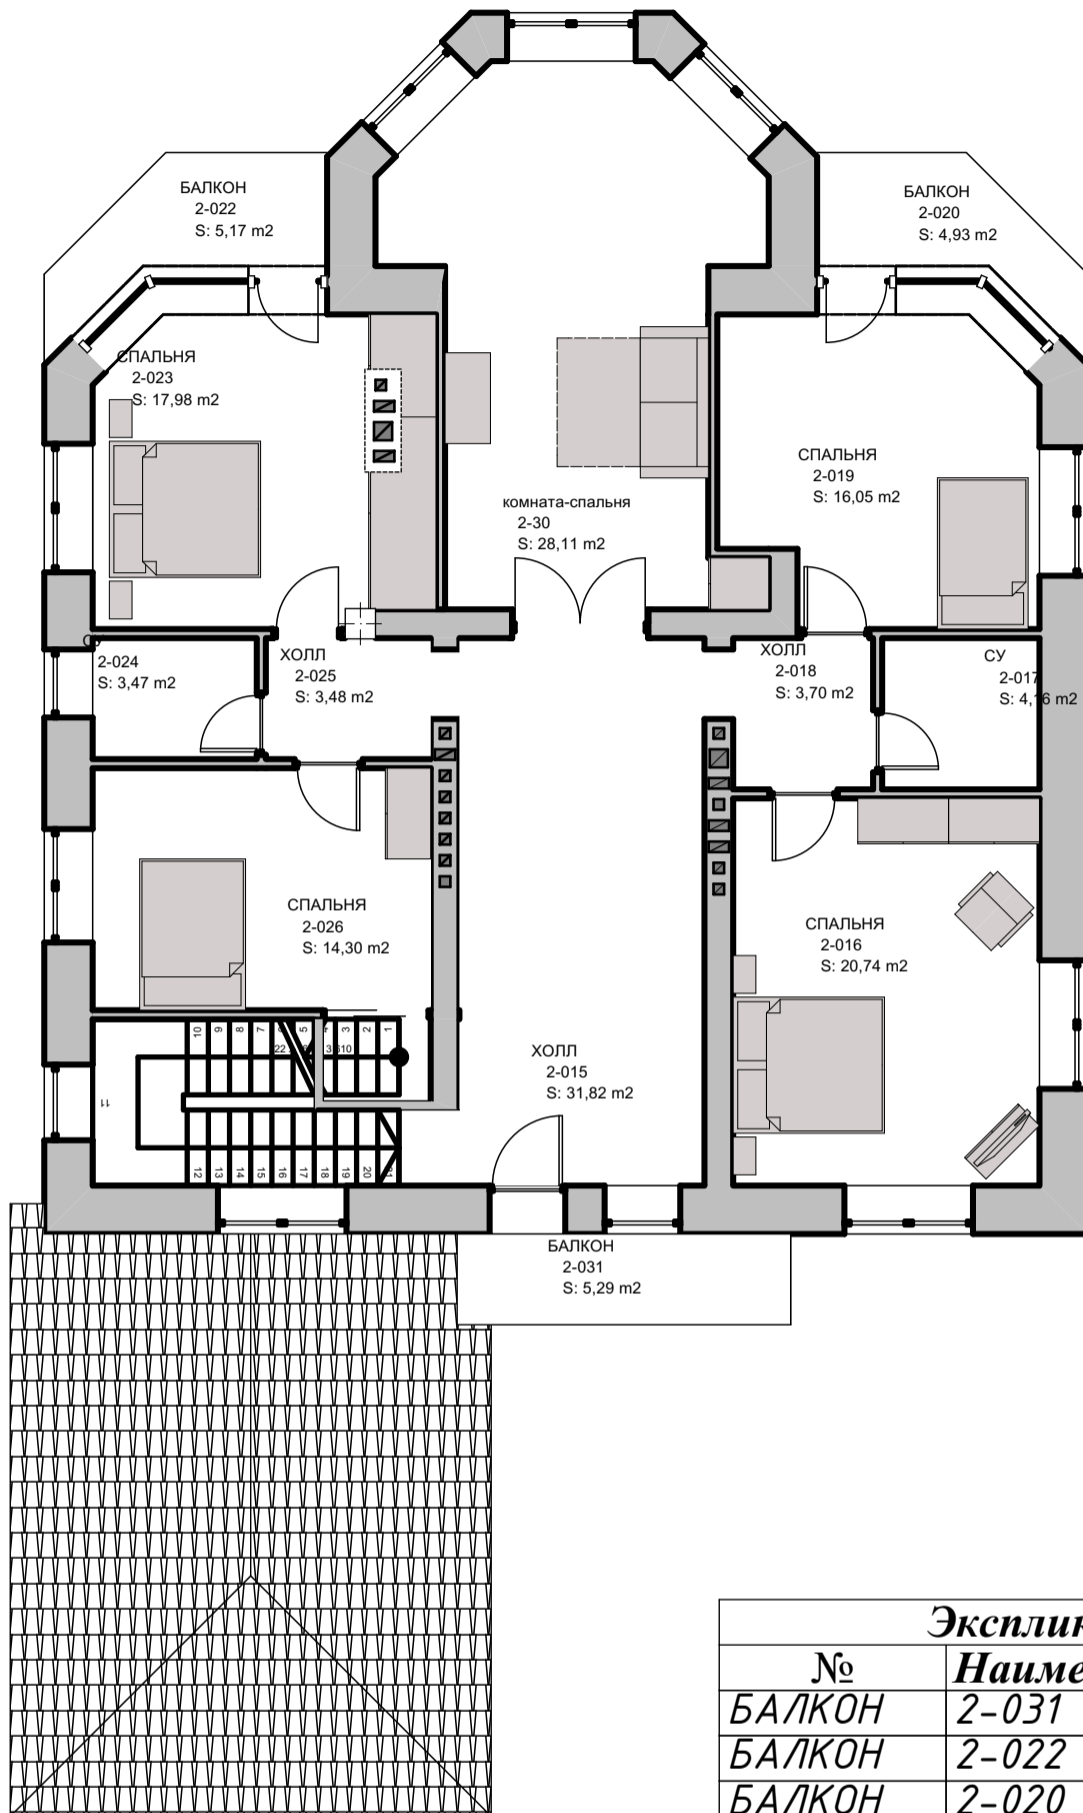

Экспликация помещений		
№	Наименование	S (кв.м)
БАЛКОН	2-031	5,3
БАЛКОН	2-022	5,2
БАЛКОН	2-020	4,9
комната...	2-30	28,1
СПАЛЬНЯ	2-026	14,3
СПАЛЬНЯ	2-023	18,0
СПАЛЬНЯ	2-019	16,1
СПАЛЬНЯ	2-016	20,7
СУ	2-024	3,5
СУ	2-017	4,2
ХОЛЛ	2-025	3,5
ХОЛЛ	2-018	3,7
ХОЛЛ	2-015	31,8
		159,3 м ²